
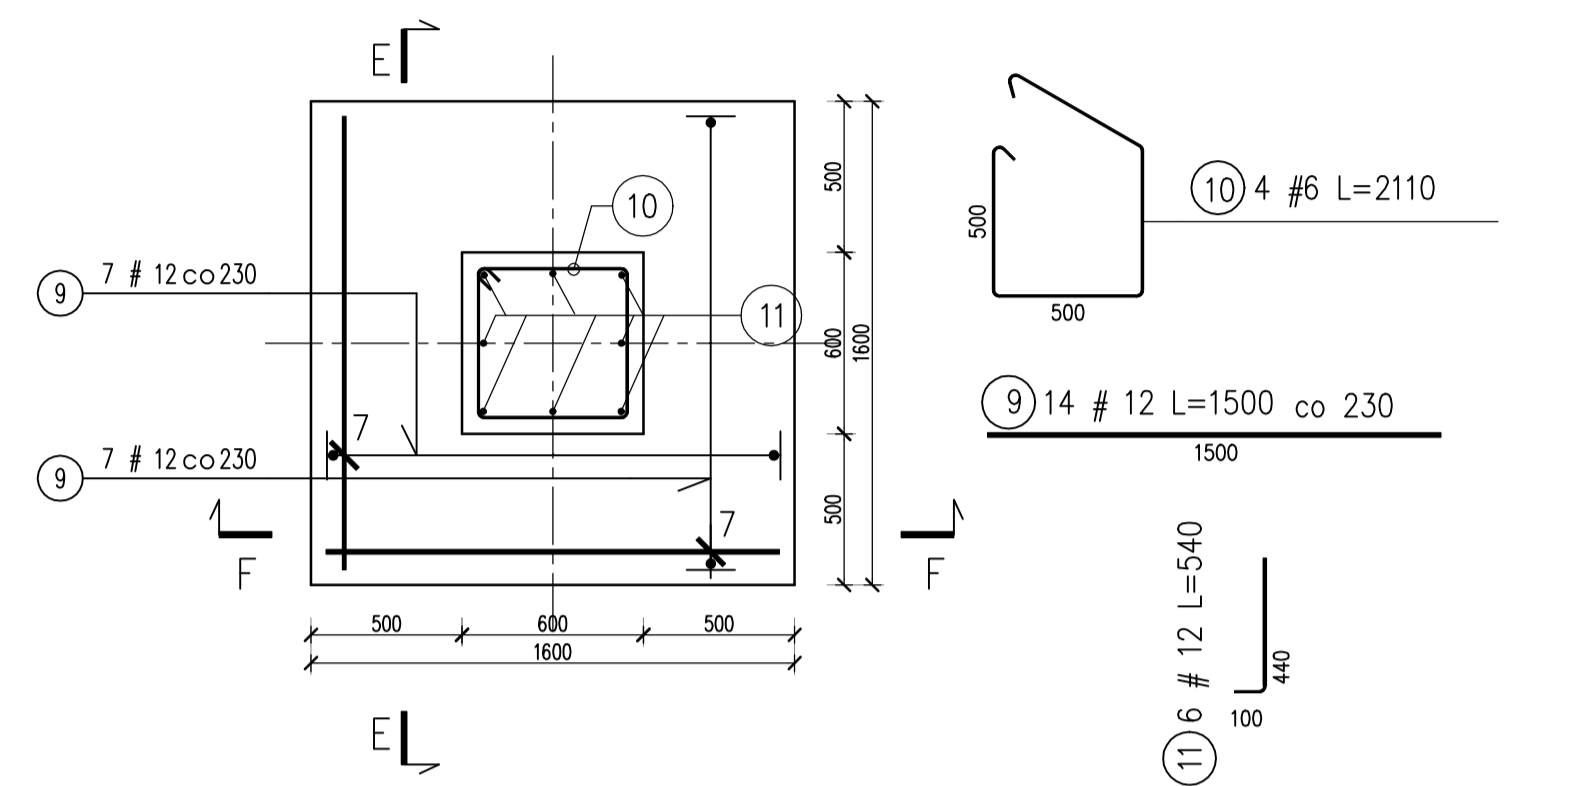


poz. St-1  
szt.1  
skala 1:25

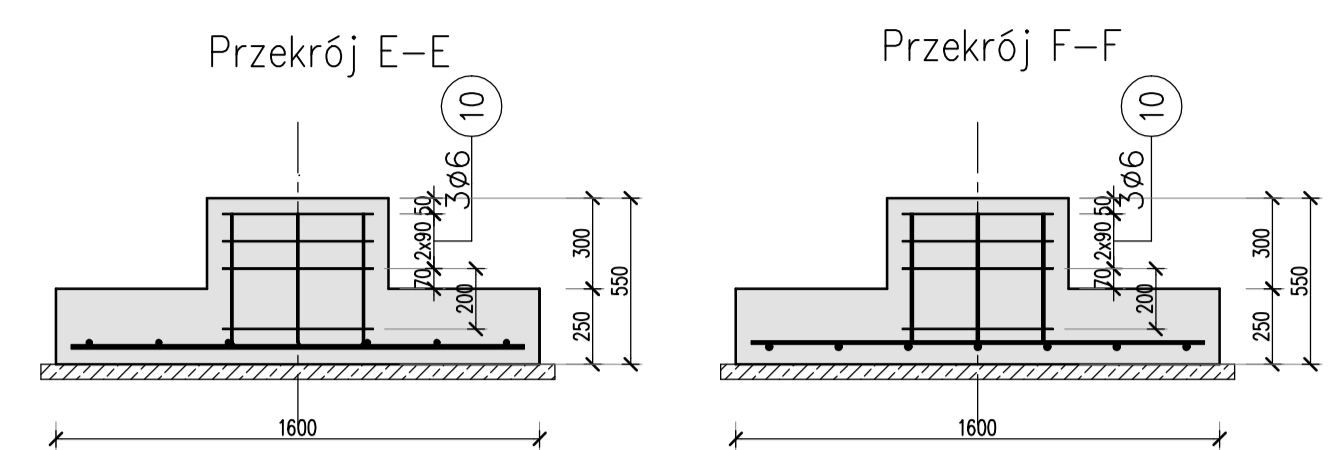

ZESTAWIENIE STALI

Nr pręta	Ø	Stal	Długość pręta	Liczba prętów no 1 poz.	Liczba prętów pozycji	Długość łączna	Łączna masa
St-1	[mm]	[ - ]	[m]	[ szt ]	[ szt ]	[m]	[kg]
9	12	Rb500W	1,50	14	1	21,00	
10	8	S13S-b	2,11	4	1	8,44	8,44
11	12	Rb500W	0,54	8	1	4,32	4,32
Razem długość prętów						33,76	8,44
Masa jednostkowa						[kg/mb]	0,888
Masa prętów dla danej średnicy						[kg]	22,5
Masa łącznie						[kg]	3,3
UWAGA : Sumaryczna długość prętów jest długością rzeczywistą w osi pręta metodą B wg PN-EN ISO 3766:2006.							25,8

**BETON: B-30 (C25/30)**  
**STAL ZBR.: # A-IIIIN Rb500W**  
**Ø A-I St3S**  
**STAL PROFILOWA S355**  
**ŚRUBY KL. 8.8 I 10.9**  
**KLASA EKSPOZYCYJ:**  
 -belki XC1  
**OTULINA:**  
 -belki 20mm

- UWAGI:  
 1. Wymiary podano w milimetrach, poziomy w metrach.  
 2. Wszystkie pręty mają wymiary gabarytowe.  
 3. Wymiary sprawdzić na budowie.

<b>Stal A-IIIIN</b> <b>Beton B30</b>		TOLERANCJE WYKONANIA wg opisu technicznego	WYMIARY STANDARDOWE - otulina dla belki 2,5 cm - otulina dla płyty 2,0 cm - promienie paposa wg PN-B3200 - stylowanie zbrojenia wg PN-B3200
INWESTOR <b>Samodzielny Publiczny Zespół Opieki Zdrowotnej w Brzesku</b> <b>Szpital Powiatowy im L. Rydygiera</b> <b>ul. Tadeusza Kościuszki 68 32-810 Brzesko</b>			
TEMAT PROJEKTU <b>Budowa przewiązki łączącej segmenty „A2” i „A12”</b> <b>Szpitala w Brzesku działka nr 1410/19</b>			
ZESPÓŁ PROJEKTOWY	UPRAWNIENIA	PODPIS	<p>Projekowanie Konstrukcji Budowlanych Nadzory, Przeglądy Arkadiusz Kłapa Wieliczka, ul. Nowy Świat 6</p>
PROJEKTOWAŁ	mgr inż. Arkadiusz Kłapa	UPR. MAPIS/POD/0011	
OPRACOWAŁ	inż. Agnieszka Obiedzińska inż. Sylwia Szymczyk		
SPRAWDZIŁ	mgr inż. Jacek Treła	UPR. 00-1493	
OBIEKT <b>Szpital Powiatowy im L. Rydygiera</b> <b>ul. Tadeusza Kościuszki 68 32-810 Brzesko</b>			
TEMAT <b>Rozmieszczenie elementów konstrukcyjnych stalowych, zbrojenie stopy St-1.</b>			DATA <b>08.03 2017</b>
KONSTRUKCJA STALOWA			PROJEKT WYKONAWCZY
Projekt Typ Etap Rysunek Zmiana			FORMAT <b>A1</b>
<b>0111 - PW - 001 - 001 - 00</b>			SKALA <b>1:100</b> 1:25
Wszystkie prawa zastrzeżone, łącznie prawem do reprodukcji lub udostępniania tego rysunku lub jego części osobom trzecim, bez wyraźnego upoważnienia przez firmę Treger. ( Dz.U. 24/1994, poz. 83, art. 115-118 )			