


LEGENDA:

	ściany istniejące
	ściany do rozobrania
	ściany projektowane

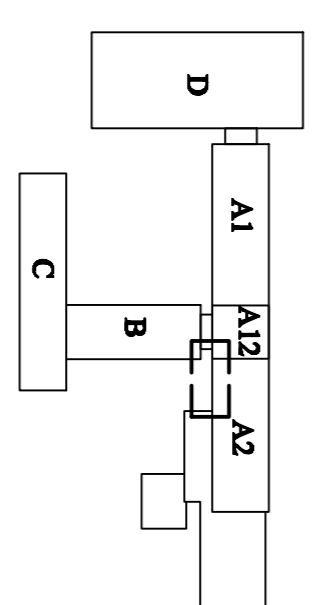

Uwaga: przed przystąpieniem do prac należy wszystkie wyznaki sprawdzić pod kątem zgodności ze stanem istniejącym.

ZESPÓŁ PROJEKTOWY	UPRAWNIENIA	PODPIS	 Projektowanie i wykonanie budowlanych Instalacji, Przemysł, Instalacje Kopalni Wierzbica, ul. Nowy Świat 8
Projektował: mgr inż. arch. Jan Chojnacki	GAS.834/A-57/82		
Sprawił: mgr inż. arch. Maria Dzuba-Filipowicz	GP.1V-8388/477		
Obiekt: SAMODZIELNY PUBLICZNY ZESPÓŁ OPIEKI ZDROWOTNEJ W BRZESKU Inwestor: SAMODZIELNY PUBLICZNY ZESPÓŁ OPIEKI ZDROWOTNEJ W BRZESKU 32-800 BRZESKO UL. KOŚCIUSZKI 68 Temat: BUDOWA PRZEWIĄZKI ŁĄCZĄCEJ SEGMENTY „A2” I „A12” SZPITALA DZIAŁKA NR 1410/19			
Branża: ARCHITEKTURA Temat rysunku:		Data: LUTY 2017 Rys nr:	
<h1>RZUT DACHU</h1>		Skala: 1 : 50 <h1>3</h1>	