


ŚCIANKA AZUROWA NR 3

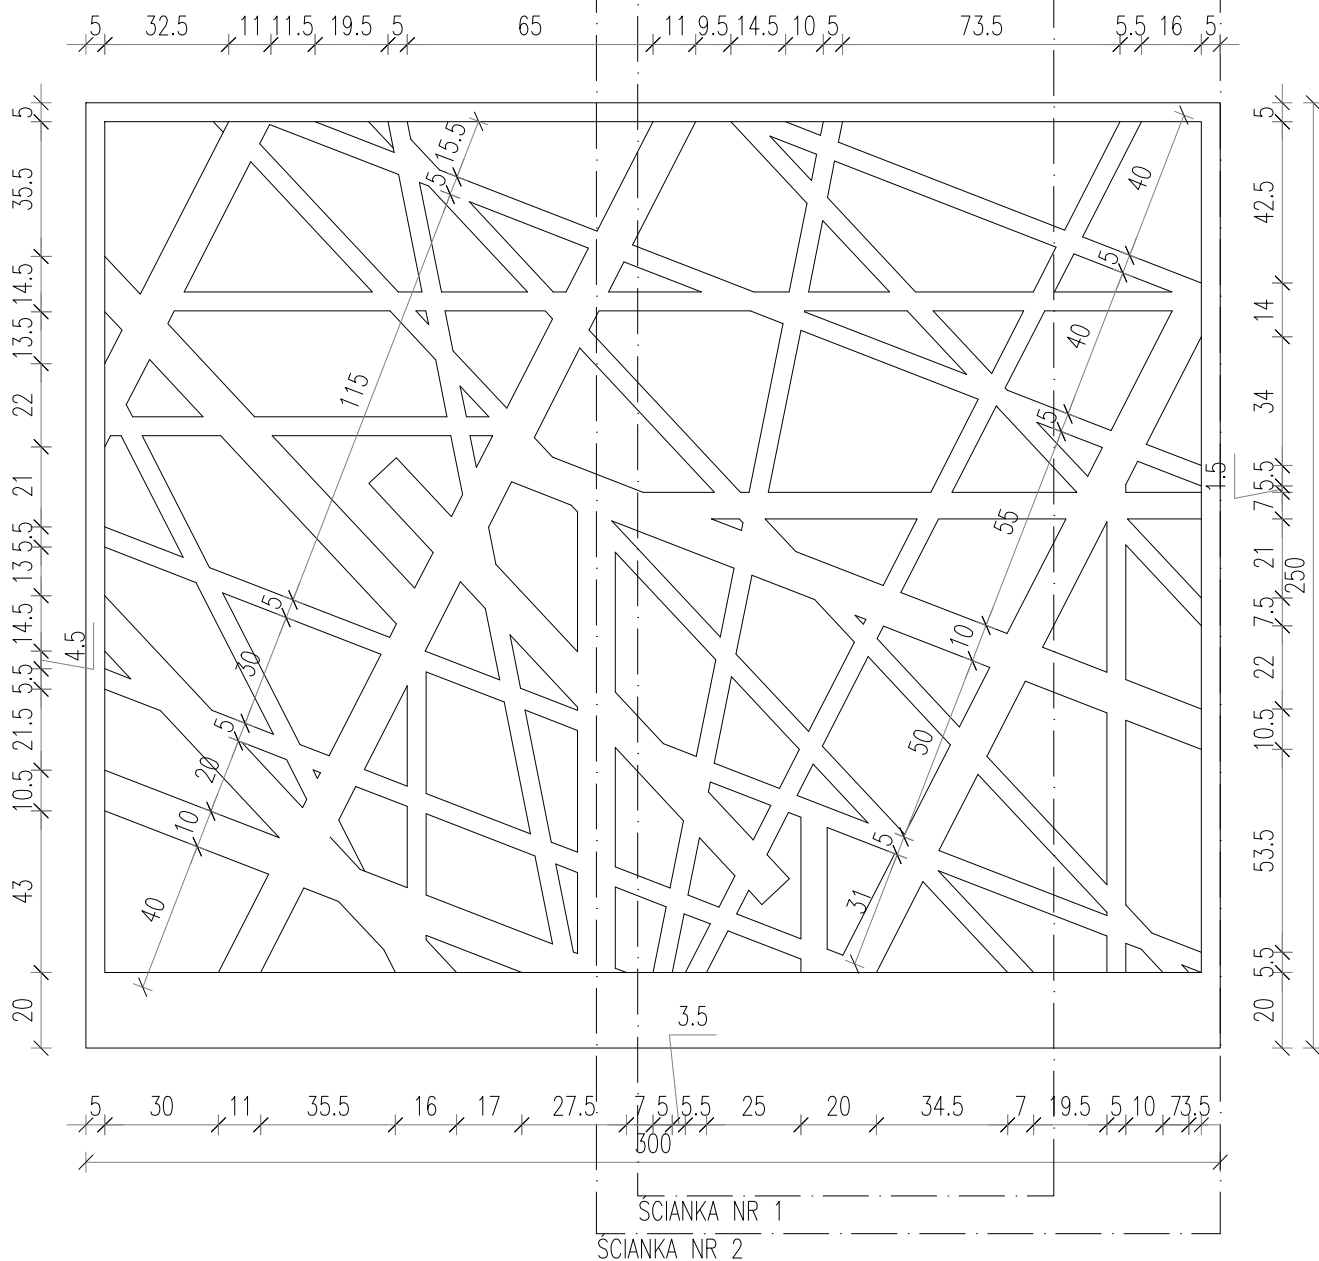

UWAGA

–WSZYSTKIE WYMIARY SPRAWDZIĆ PRZED PRZYSTAPIENIEM DO PRAC;

- PASY\_P1 WYKONAC Z PŁYT GK–ODSTAJĄCE OD ŚCIANY NA 3CM(SZEROKOŚĆ–JAK NA WIDOKACH)– PO BOKACH ZAMONTOWAĆ LISTWY LED;
- PASY\_P2– Z PŁYT GK–ANALOGICZNIE DO P1–BEZ LISTEW LED;

studio projektowe MOOZ  
architekt Michał Ząbkowski  
32–800 Brzesko | 30–515 Kraków  
tel. 504–10–58–42

MOOZ  
STUDIO

inwestor:  
Samodzielny Publiczny Zespół Opieki Zdrowotnej  
w Brzesku, ul. Kościuszki 68

data:  
01.2014

nazwa rysunku:  
ŚCIANA AZUROWE 3

skala:  
1:20

opracowanie:  
mgr inż. arch. Michał Ząbkowski  
mgr inż. arch. Marta Golsztajn–Ząbkowska

nr rys:  
12