
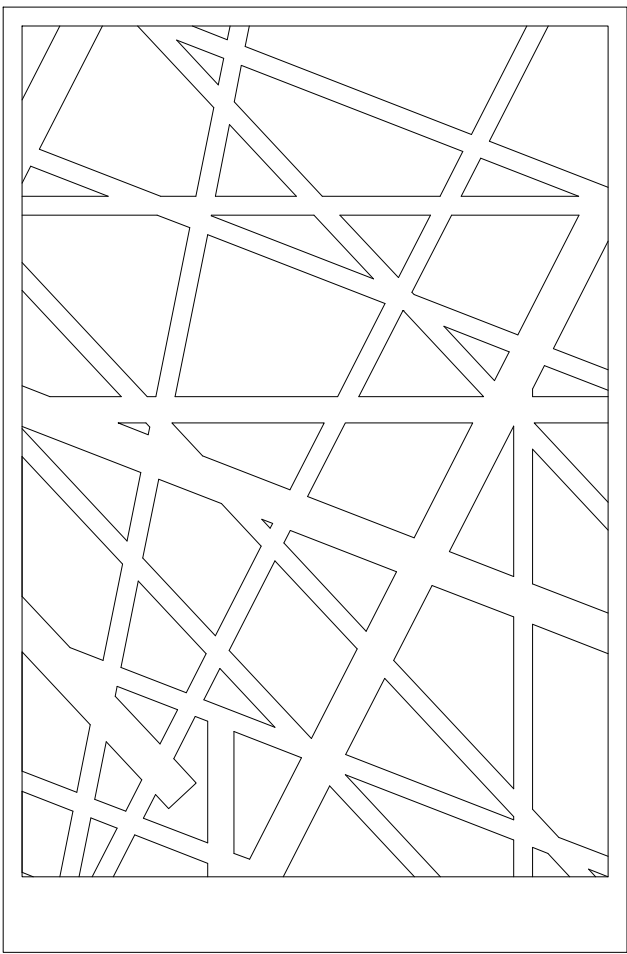


ŚCIANKI AZUROWE

ŚCIANKA AZUROWA NR 1


ŚCIANKA AZUROWA NR 2

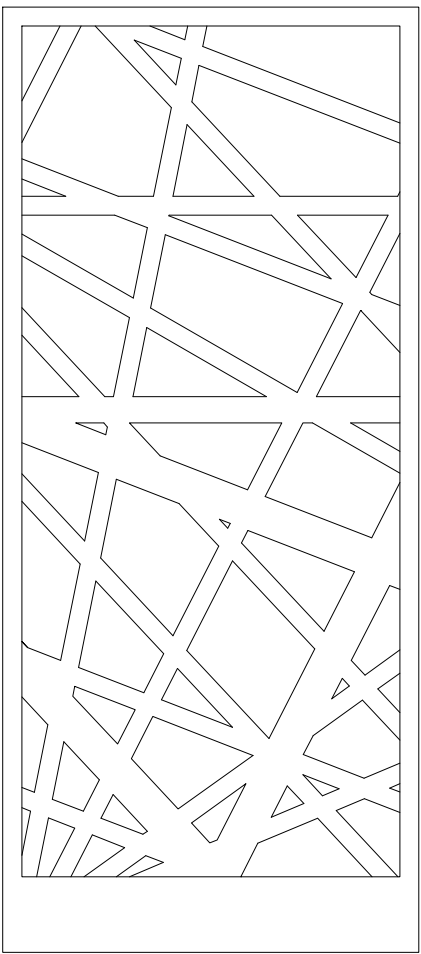

110

165

PASY P1 I P2 –SCHEMAT WYKONANIA

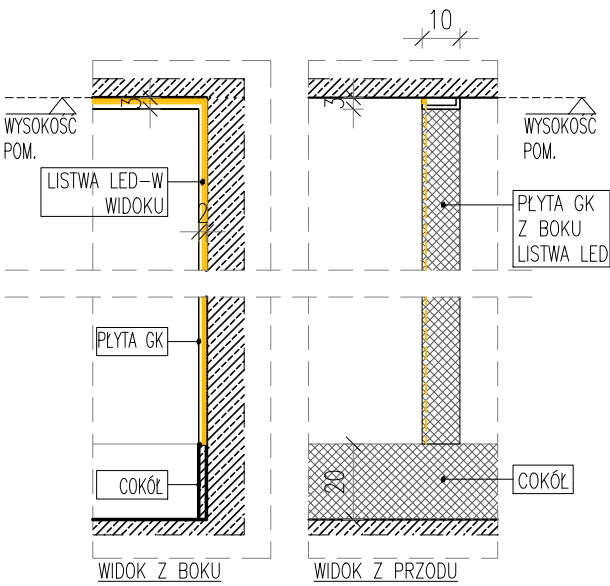

UWAGA  
-WSZYSTKIE WYMIARY SPRAWDZIĆ PRZED PRZYSTAPIENIEM DO PRAC;  
•PASY\_P1 WYKONAC Z PŁYT GK-ODSTAJACE OD ŚCIANY NA 3CM(SZEROKOŚĆ-JAK NA WIDOKACH)- PO BOKACH ZAMONTOWAĆ LISTWY LED;  
•PASY\_P2- Z PŁYT GK-ANALOGICZNIE DO P1-BEZ LISTEW LED;

studio projektowe MOOZ  
architekt Michał Ząbkowski  
32-800 Brzesko | 30-515 Kraków  
tel. 504-10-58-42

MOOZ

inwestor: Samodzielny Publiczny Zespół Opieki Zdrowotnej w Brzesku, ul. Kościuszki 68	data: 01.2014
nazwa rysunku: ŚCIANKI AZUROWE 1 i 2 PASY P1 / P2-SCHEMAT	skala: 1:20
opracowanie: mgr inż. arch. Michał Ząbkowski mgr inż. arch. Marta Golsztajn-Ząbkowska	nr rys: 11