


RZUT

WIDOK

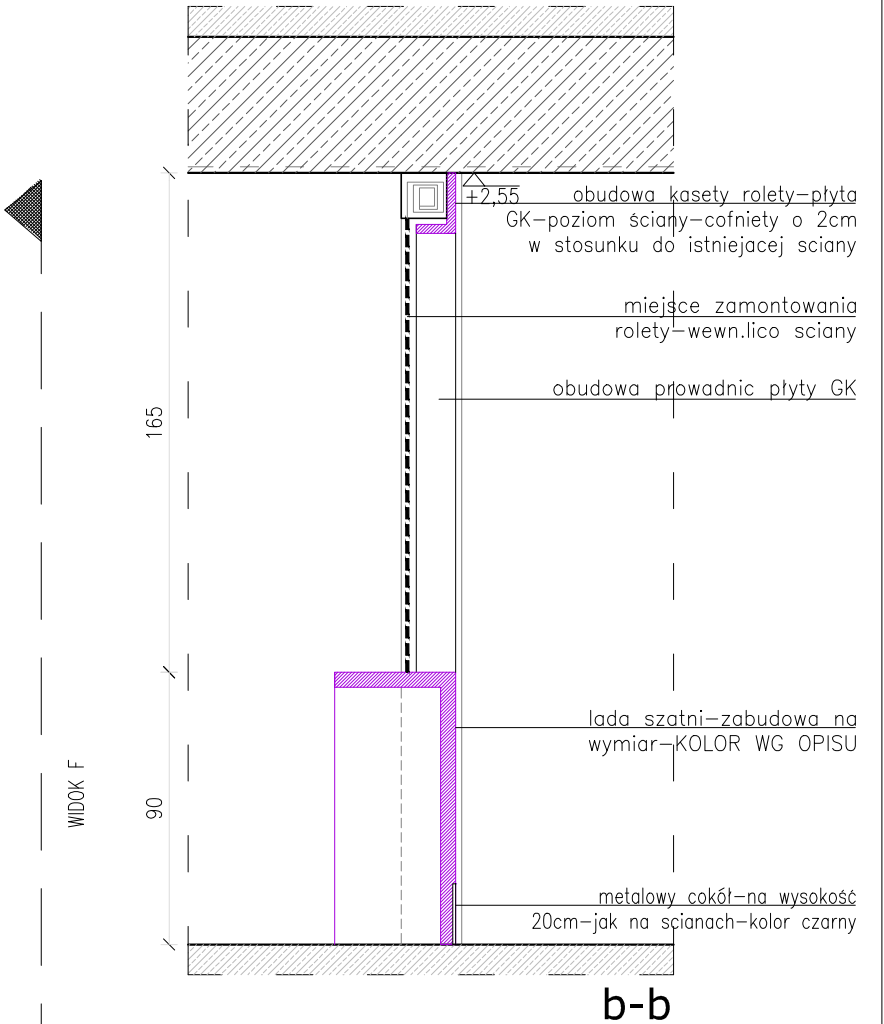

WIDOK F

b-b

- UWAGA 1 –WSZYSTKIE GNIAZDKA UPORZĄDKOWAĆ NA WYSOKOŚCI 40CM,NAD PODŁOGĄ;
- UWAGA 2 –WSZYSTKIE WŁĄCZNIKI UPORZĄDKOWAĆ-NA WYSOKOŚCI MAX 120CM;
- OŚWIETLENIE AWARYJNE- VELAMP ER005;h=210;
- LISTWA LEDOWA-UKRYTA-DŁUGOŚĆ 72mb-przyjąć zapas ok2%;
- OŚWIETLENIE GŁÓWNE –LAMPY UKRYTE W SUFICIE PODWIESZANYM SYSTEMOWYM-np AGAT CLEAN SCM; MOC LAMP SKONSULTOWAĆ Z PRODUCENTEM;
- UWAGA 3–PASY NA SUFICIE KORYTARZA STANOWIĄ KONTYNUACJĘ PASÓW NA ŚCIANACH!SPRAWDZIĆ W TRAKCIE WYKONYWANIA;
- SUFIT PODWIESZANY W TECHNOLOGII ARMSTRONG-np. ULTIMA VECTOR;
- DONICE-WYMIARY:  
–50x40xmin40cm- szt.1  
–90x40xmin40cm- szt.2;kolor RAL9017;
- OSŁONY KALORYFERA,WYMIARY:

- 110x/ucm – 1szt.–Maskownica grzejnikowa Ge 110 UN – mat
- 150x95cm – 1szt.–wzór Geo-na wymiar; KOL: piaskowy szary HG0340;LUB biały połysk HG9700
- Wzory wg. Proform Sp. z o.o., dostępne na [www.moduloshop.istore.pl](http://www.moduloshop.istore.pl); Zamówienia na produkty-’na wymiar’ poprzez punkty sprzedaży: <http://www.proform.eu/map> ;
- ŚCIANKI AZUROWE-WYMIARY:  
1:–110x250cm  
2:–165x250cm  
3:–300x250cm wg.rysunku;
- NAPISY: INFORMACJA (2X); REJESTRACJA (2X); SZATNIA (1X); AMBULATORIUM (1X)  
Litera w formie przestrzennej h=20cm, grubość ok3cm; kolor czarny;
- OZNACZENIE GABINETÓW-umieszczać w osi kolorowego pasa obok drzwi;  
np aspro RYTHM-czarne tło białe napisy;
- PIKTOGRAMY-Aspro system-Rhythm Piktogram  
–Tabliczki piktogramowe;

- [http://www.apo.midas.pl/pl\\_PL/produkty/informacja-wizualna/rhythm-piktogram](http://www.apo.midas.pl/pl_PL/produkty/informacja-wizualna/rhythm-piktogram)  
KOLOR-CZARNE TŁO-biały piktogram;
- OZNACZENIE DRZWI WC- NAKLEJKI NA DRZWI:  
<http://pixers.pl/naklejki/symbol-wc-28083158>; ZGODNIE Z RYSUNKIEM;
- POCZEKALNIA GŁÓWNY HOL  
–ŁAWKA-WYMIARY 40X125cm  
–KORYTARZ-ŁAWKA 40X230+40X220cm
- ŚCIANY KOLORYSTYKA  
• KOLOR 1 –RAL 1027 =27m2  
• KOLOR 2 –RAL 5005 =50m2  
• KOLOR 3 –RAL 9017  
• KOLOR 4 –BIAŁY  
• KOLOR 5 –RAL 2002 = 4m2  
• SZATNIA-RAL 1004
- PŁYTKI NA PODŁOGĘ- KLASA ŚCIERALNOŚCI V, ANTYPOŚLIZGOWE  
–JASNY SZARY 160m2 (+10%)  
–GRAFIT 50m2 (+10%)



- ŚCIANKI DO WYBURZENIA
- PŁYTY GKF-USUNIĘCIE USKOKÓW W ŚCIANACH
- LISTWY LEDOWE

- UWAGA
- WSZYSTKIE WYMIARY SPRAWDZIĆ PRZED PRZYSTAPIENIEM DO PRAC;
- –PASY\_P1 WYKONAC Z PŁYT GK-ODSTAJĄCE OD ŚCIANY NA 3CM-SZEROKOŚĆ- JAK NA WIDOKACH-PO BOKACH ZAMONTOWAĆ LISTWY LED;
  - PASY\_P2- Z PŁYT GK-ANALOGICZNIE DO P1-BEZ LISTW LED;

studio projektowe MOOZ architekt Michał Ząbkowski 32-800 Brzesko 30-515 Kraków tel. 504-10-58-42	inwestor: Samodzielny Publiczny Zespół Opieki Zdrowotnej w Brzesku,ul.Kościuszki 68	data: 01.2014
MOOZ STUDIO	nazwa rysunku: SZATNIA DETAL 3	skala: 1:25
	opracowanie: mgr inż.arch.Michał Ząbkowski mgr inż.arch.Marta Golsztajn-Ząbkowska	nr rys: 10