
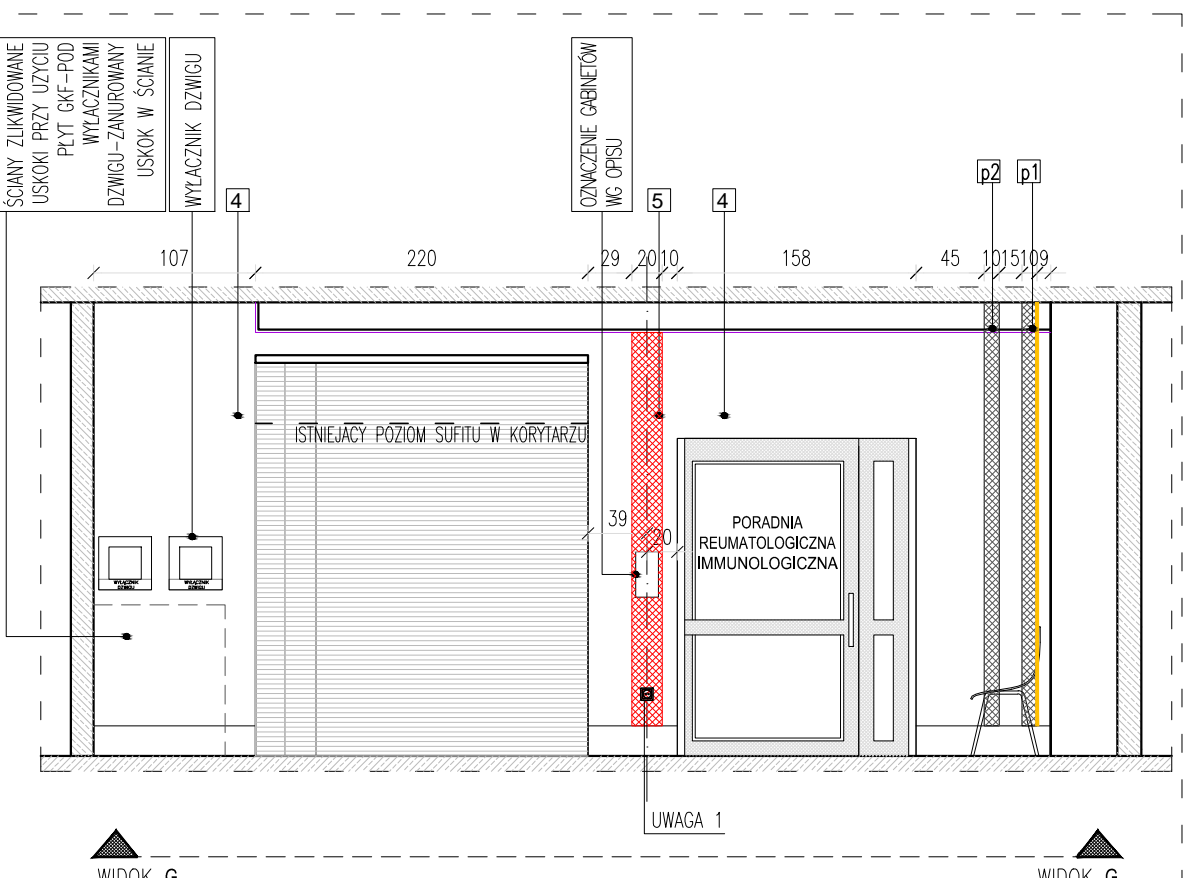
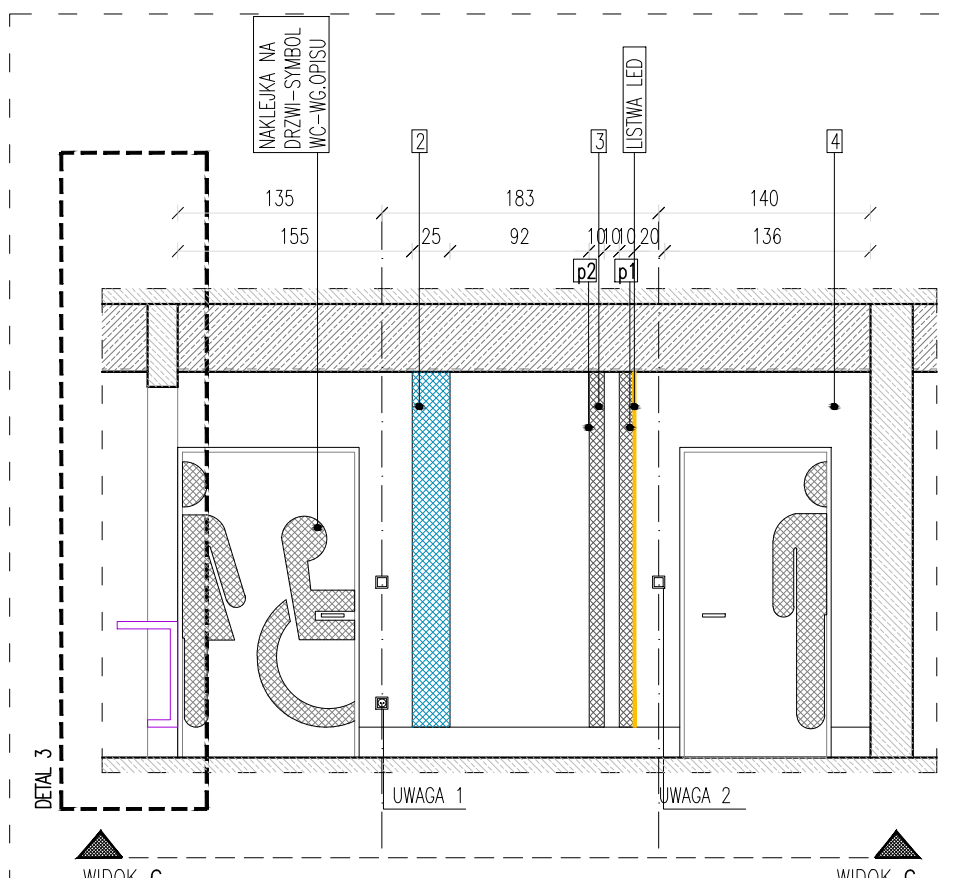


- UWAGA 1 – WSZYSTKIE OKNAZKA NA WYSOKOŚCI 400CM NA PODŁOGA;
- UWAGA 2 – WSZYSTKIE WŁAZNIKI NA WYSOKOŚCI MAX 120CM;
- OSWIETLENIE AWARYJNE – VELAMP EROD5; h=210;
- LISTWA LEDOWA – UKRYTA – DŁUGOŚĆ 72m – przyjac zapas ok2%;
- OSWIETLENIE GŁÓWNE – LAMPY UKRYTE W SUFICIE PODWIESZANYM SYSTEMOWYM – np AGAT CLEAN SCM; MOC LAMP SKONSULTOWAĆ Z PRODUCENTEM;
- UWAGA 3 – PASY NA SUFICIE KORYTARZA STANOWIĄ KONTYNUACJĘ PASÓW NA ŚCIANACH – SPRAWDZIĆ W TRAKCIE WYKONYWANIA;
- PASY P1 I P2 wykonać zgodnie z załączonym rysunkiem;
- SUFIT PODWIESZANY W TECHNOLOGII ARMSTRONG – np. ULTIMA VECTOR;
- DOŃCIE – WYMARY:
  - 50x40mmx40cm – szt.1
  - 90x40mmx40cm – szt.2 kolor RAL9017;
- OSŁONY KALORYFERA – WYMARY:
  - 110x70cm – 1 szt. – Moskwica grzejnikowa Geo 110 UN – mat
  - 150x55cm – 1 szt. – wódr Geo – na wymiar; KOLOR płaskowy szary H03340; LUB biały połysk HG9700Wzory wg. Proform Sp. z o.o., dostępne na [www.modulashop.store.pl](http://www.modulashop.store.pl); Zamówienia na produkty – "na wymiar" poprzez punkty sprzedaży: <http://www.proform.eu/map> ;
- ŚCIANKI SZUROWY – WYMARY:
  - 1 – 110x250cm
  - 2 – 165x250cm
  - 3 – 300x250cm wg. rysunku;
- NAPISY: INFORMACJA (2X); REJESTRACJA (2X); SZATNIA (1X); AMBULATORIUM (1X) Ułety w formie przestrzennej h=20cm, grubość okłm, kolor czarny;
- OZNACZENIE GABINETÓW – umieszczać w osi kolorowego pasa obok drzwi; np. aspro RHYTHM – czarne lito białe napisy;
- PIKTOGRAMY – aspro – system – Rhythm – Piktogram – Tabliczki piktogramowe; [http://www.apo.midas.pl/pl\\_PL/](http://www.apo.midas.pl/pl_PL/) produkty/informacje – wizualne/rhythm – piktogram KOLOR – CZARNE TŁO – BIAŁY PIKTOGRAM;
- OZNACZENIE DRZWI WC – NAKLEJKI NA DRZWI: <http://pwers.pl/naklejki/symbol-wc-28083158>; ZGODNE Z RYSUNKIEM;
- POCZĘTKALNA GŁÓWNY HOL – LAMPA – WYMARY 40X125cm – KORYTARZ – LAMPA 40X230-40X220cm

- ŚCIANKI DO WYBURZENIA
- PŁYTY GKF – USUNIĘCIE USKOKÓW W ŚCIANACH
- LISTWY LEDOWE

- UWAGA – WSZYSTKIE WYMARY SPRAWDZIĆ PRZED PRZYSTAPIENIEM DO PRAC;
- PASY P1 WYKONAĆ Z PŁYT GK – ODSZAJACE OD ŚCIANY NA 3CM – SZEROKOŚĆ – JAK NA WIDOKACH – PO BOKACH ZAMONTOWAĆ LISTWY LED;
- PASY P2 – Z PŁYT GK – ANALOGICZNIE DO P1 – BEZ LISTW LED;

studio projektowe MOOZ architekt Michał Ząbkowski 32-800 Brzesko   30-515 Kraków tel. 504-10-58-42	inwestor: Samodzielny Publiczny Zespół Opieki Zdrowotnej w Brzesku, ul. Kosciuszki 68	data: 01.2014
nazwa rysunku: WIDOK A – A WIDOK B – B	skala: 1:50	
opracowanie: mgr inż. arch. Michał Ząbkowski mgr inż. arch. Marta Golsztajn – Ząbkowska	nr rys: 4	

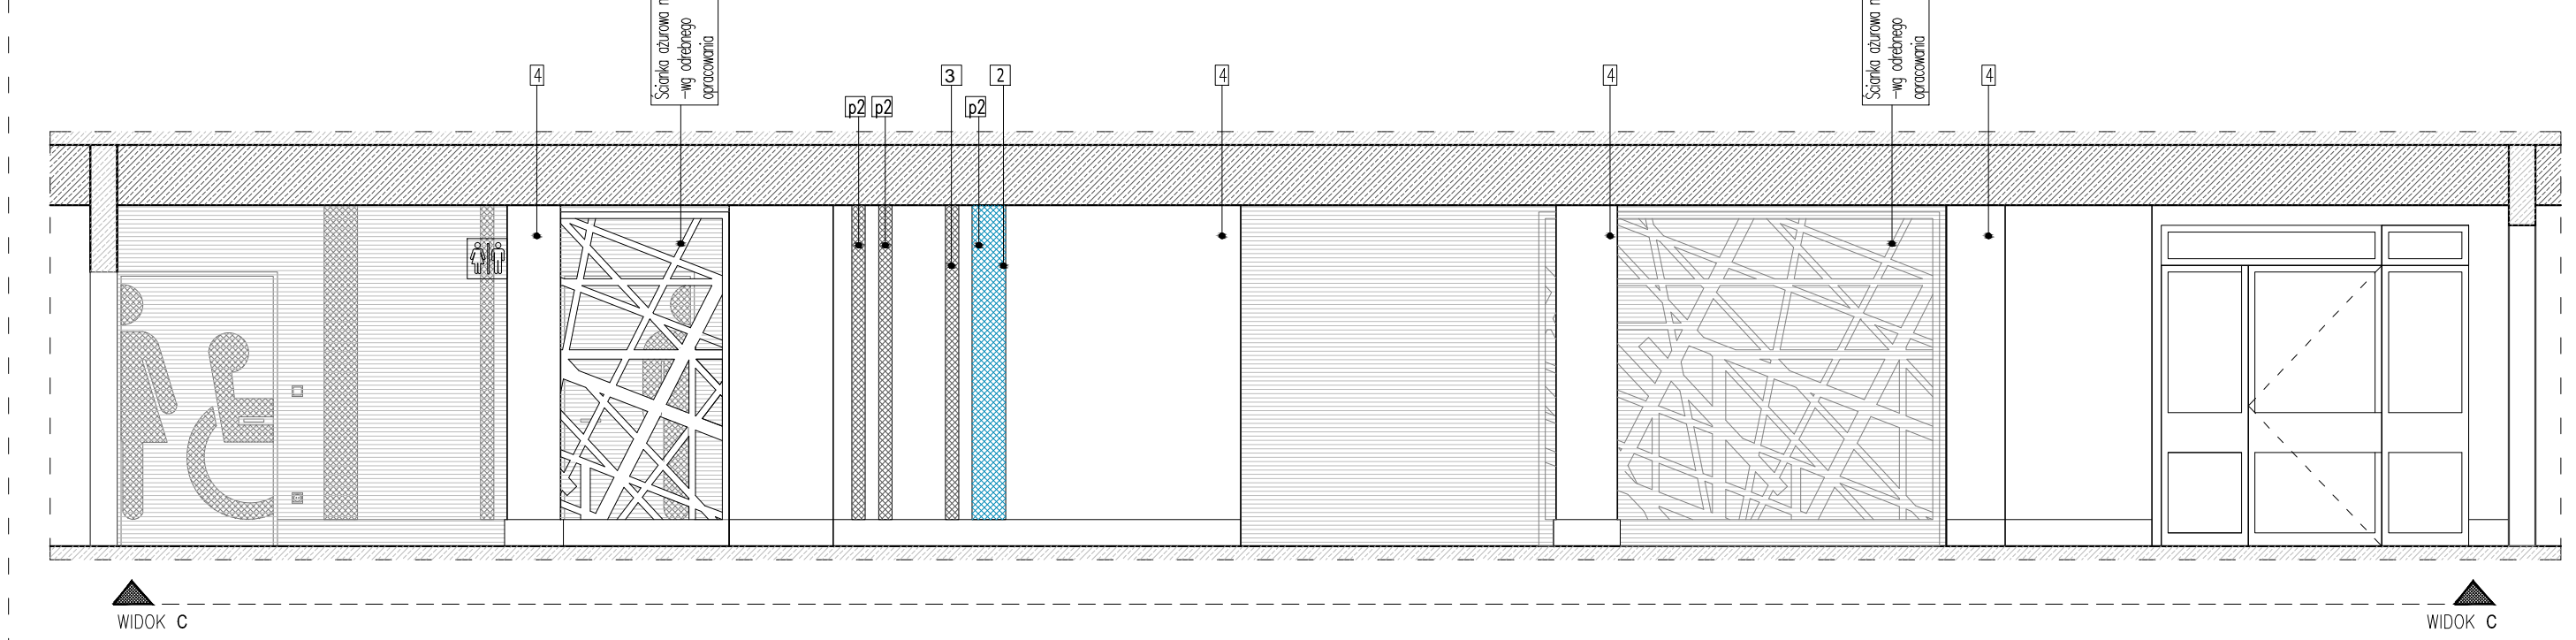


- UWAGA 1 – WSZYSTKIE OKNAZKA NA WYSOKOŚCI 400CM NA PODŁOGA;
- UWAGA 2 – WSZYSTKIE WŁAZNIKI NA WYSOKOŚCI MAX 120CM;
- OSWIETLENIE AWARYJNE – VELAMP EROD5; h=210;
- LISTWA LEDOWA – UKRYTA – DŁUGOŚĆ 72m – przyjac zapas ok2%;
- OSWIETLENIE GŁÓWNE – LAMPY UKRYTE W SUFICIE PODWIESZANYM SYSTEMOWYM – np AGAT CLEAN SCM; MOC LAMP SKONSULTOWAĆ Z PRODUCENTEM;
- UWAGA 3 – PASY NA SUFICIE KORYTARZA STANOWIĄ KONTYNUACJĘ PASÓW NA ŚCIANACH – SPRAWDZIĆ W TRAKCIE WYKONYWANIA;
- PASY P1 I P2 wykonać zgodnie z załączonym rysunkiem;
- SUFIT PODWIESZANY W TECHNOLOGII ARMSTRONG – np. ULTIMA VECTOR;
- DOŃCIE – WYMARY:
  - 50x40mmx40cm – szt.1
  - 90x40mmx40cm – szt.2 kolor RAL9017;
- OSŁONY KALORYFERA – WYMARY:
  - 110x70cm – 1 szt. – Moskwica grzejnikowa Geo 110 UN – mat
  - 150x55cm – 1 szt. – wódr Geo – na wymiar; KOLOR płaskowy szary H03340; LUB biały połysk HG9700Wzory wg. Proform Sp. z o.o., dostępne na [www.modulashop.store.pl](http://www.modulashop.store.pl); Zamówienia na produkty – "na wymiar" poprzez punkty sprzedaży: <http://www.proform.eu/map> ;
- ŚCIANKI SZUROWY – WYMARY:
  - 1 – 110x250cm
  - 2 – 165x250cm
  - 3 – 300x250cm wg. rysunku;
- NAPISY: INFORMACJA (2X); REJESTRACJA (2X); SZATNIA (1X); AMBULATORIUM (1X) Ułety w formie przestrzennej h=20cm, grubość okłm, kolor czarny;
- OZNACZENIE GABINETÓW – umieszczać w osi kolorowego pasa obok drzwi; np. aspro RHYTHM – czarne lito białe napisy;
- PIKTOGRAMY – aspro – system – Rhythm – Piktogram – Tabliczki piktogramowe; [http://www.apo.midas.pl/pl\\_PL/](http://www.apo.midas.pl/pl_PL/) produkty/informacje – wizualne/rhythm – piktogram KOLOR – CZARNE TŁO – BIAŁY PIKTOGRAM;
- OZNACZENIE DRZWI WC – NAKLEJKI NA DRZWI: <http://pwers.pl/naklejki/symbol-wc-28083158>; ZGODNE Z RYSUNKIEM;
- POCZĘTKALNA GŁÓWNY HOL – LAMPA – WYMARY 40X125cm – KORYTARZ – LAMPA 40X230-40X220cm

- ŚCIANKI DO WYBURZENIA
- PŁYTY GKF – USUNIĘCIE USKOKÓW W ŚCIANACH
- LISTWY LEDOWE

- UWAGA – WSZYSTKIE WYMARY SPRAWDZIĆ PRZED PRZYSTAPIENIEM DO PRAC;
- PASY P1 WYKONAĆ Z PŁYT GK – ODSZAJACE OD ŚCIANY NA 3CM – SZEROKOŚĆ – JAK NA WIDOKACH – PO BOKACH ZAMONTOWAĆ LISTWY LED;
- PASY P2 – Z PŁYT GK – ANALOGICZNIE DO P1 – BEZ LISTW LED;

studio projektowe MOOZ architekt Michał Ząbkowski 32-800 Brzesko   30-515 Kraków tel. 504-10-58-42	inwestor: Samodzielny Publiczny Zespół Opieki Zdrowotnej w Brzesku, ul. Kosciuszki 68	data: 01.2014
nazwa rysunku: WIDOK C – C WIDOK G – G	skala: 1:50	
opracowanie: mgr inż. arch. Michał Ząbkowski mgr inż. arch. Marta Golsztajn – Ząbkowska	nr rys: 5	

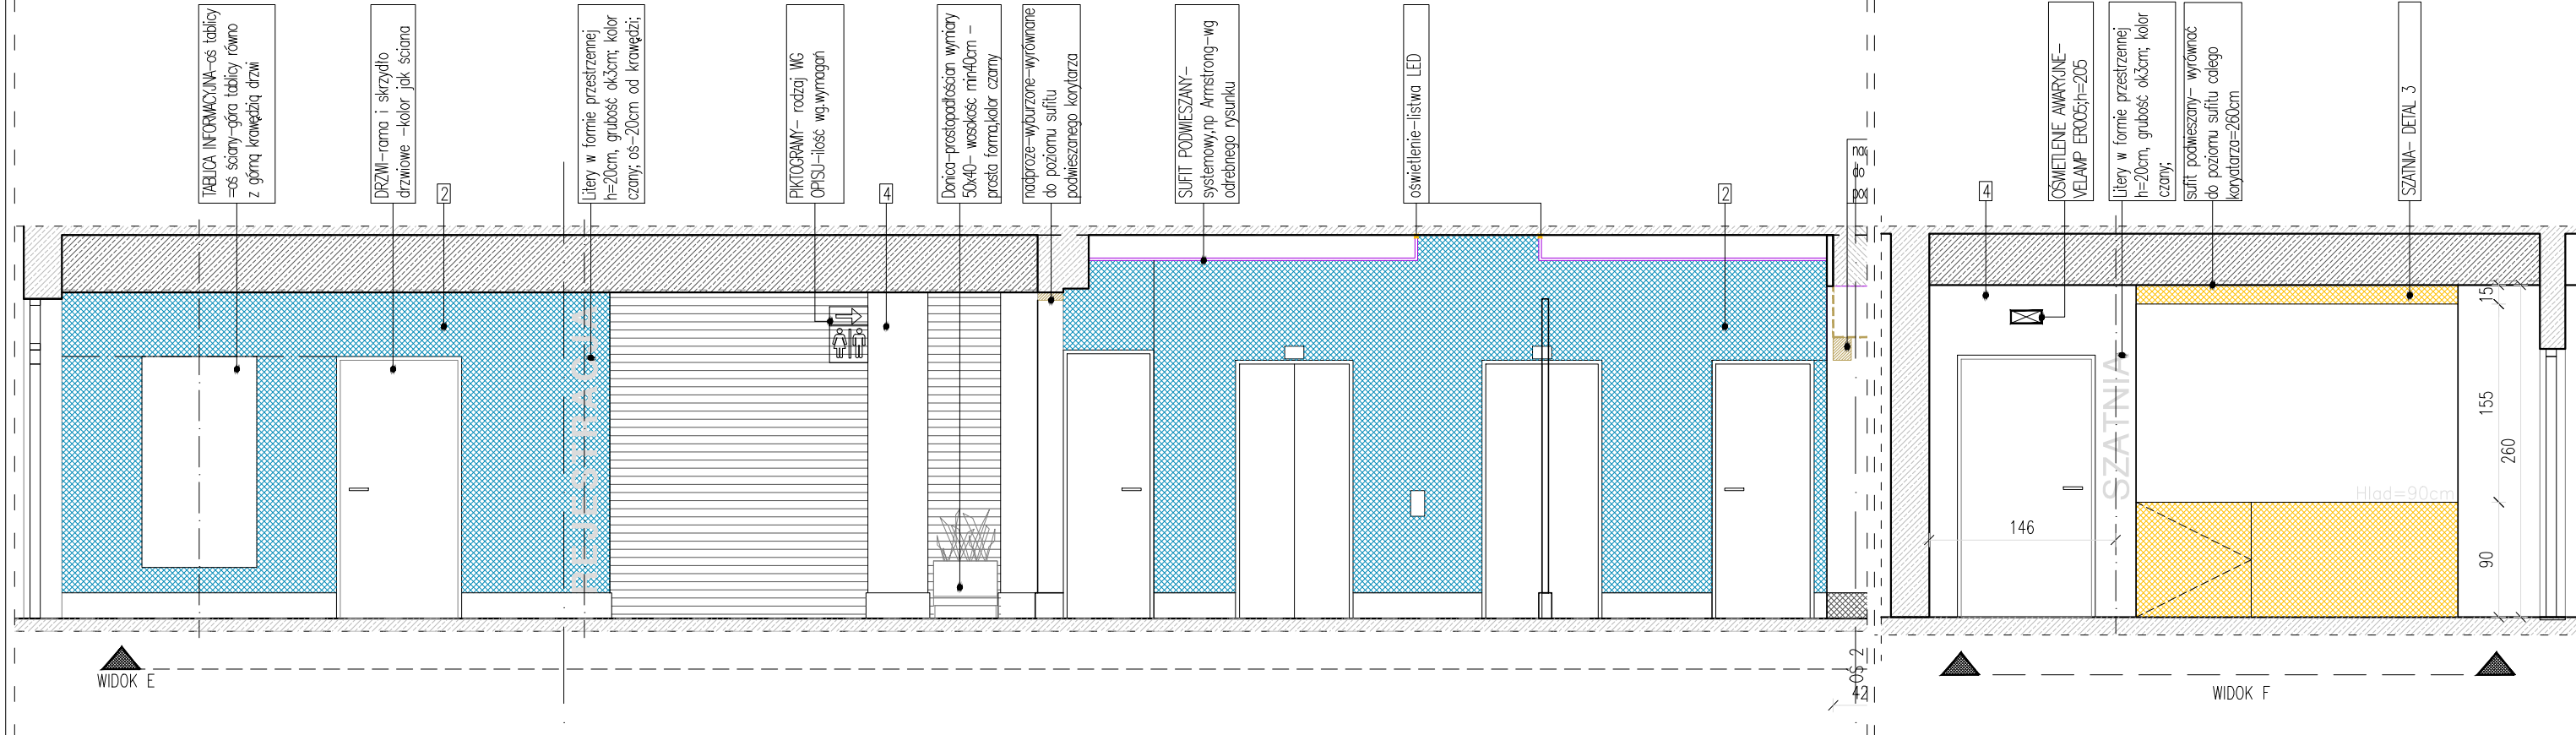

- ŚCIANKI DO WYBURZENIA
- PŁYTY GKF – USUNIĘCIE USKOKÓW W ŚCIANACH
- LISTWY LEDOWE

- UWAGA – WSZYSTKIE WYMARY SPRAWDZIĆ PRZED PRZYSTAPIENIEM DO PRAC;
- PASY P1 WYKONAĆ Z PŁYT GK – ODSZAJACE OD ŚCIANY NA 3CM – SZEROKOŚĆ – JAK NA WIDOKACH – PO BOKACH ZAMONTOWAĆ LISTWY LED;
- PASY P2 – Z PŁYT GK – ANALOGICZNIE DO P1 – BEZ LISTW LED;

studio projektowe MOOZ architekt Michał Ząbkowski 32-800 Brzesko   30-515 Kraków tel. 504-10-58-42	inwestor: Samodzielny Publiczny Zespół Opieki Zdrowotnej w Brzesku, ul. Kosciuszki 68	data: 01.2014
nazwa rysunku: WIDOK D – D cz.1 WIDOK E – E cz.1 + WIDOK F	skala: 1:50	
opracowanie: mgr inż. arch. Michał Ząbkowski mgr inż. arch. Marta Golsztajn – Ząbkowska	nr rys: 6	