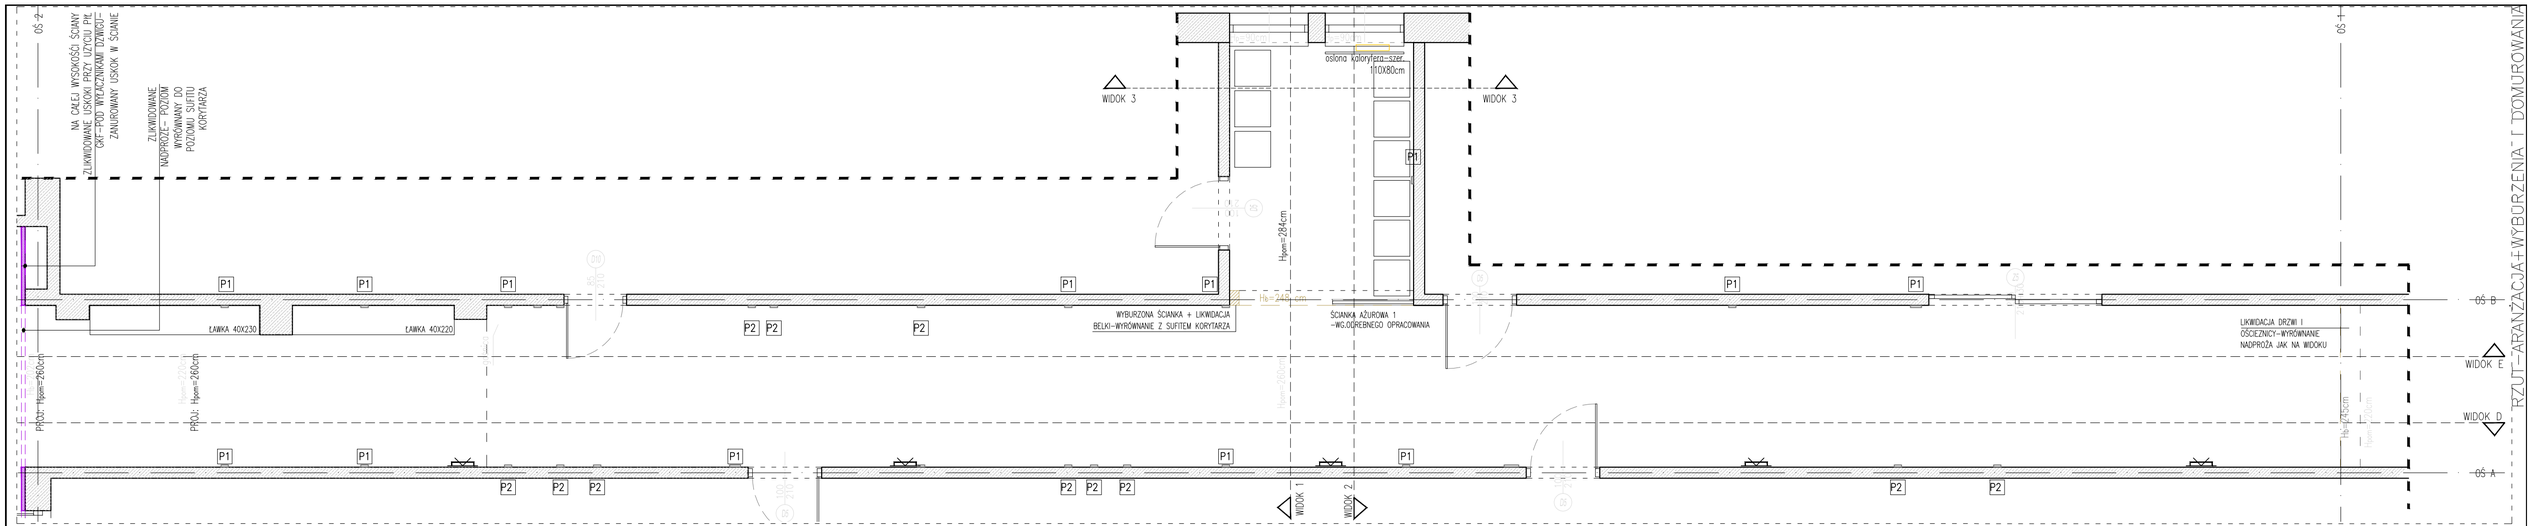

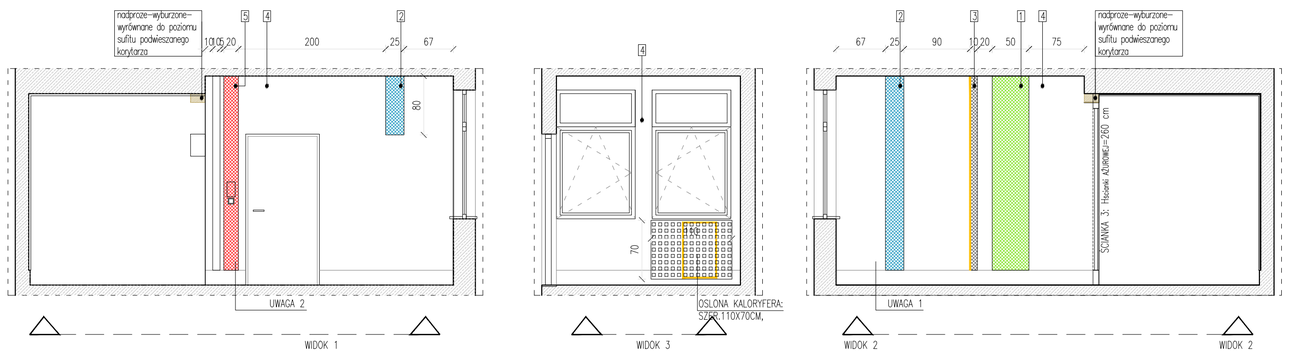

- UWAGA 1 -WSZYSTKIE GNIAZDKA NA WYSOKOŚCI 40CM,NAD PODŁOGĄ;
- UWAGA 2 -WSZYSTKIE WŁĄCZNIKI NA WYSOKOŚCI MAX 120CM;
- OŚWIETLENIE AWARYJNE- VELAMP ER005; h=210;
- LISTWA LEDOWA-UKRYTA-DŁUGOŚĆ 72mb-przyjąc zapas ok2%;
- OŚWIETLENIE GŁÓWNE -LAMPY UKRYTE W SUFICIE PODWIESZANYM SYSTEMOWYM-np AGAT CLEAN SCM; MOC LAMP SKONSULTOWAĆ Z PRODUCENTEM;
- UWAGA 3-PASY NA SUFICIE KORYTARZA STANOWIĄ KONTYNUACJE PASÓW NA ŚCIANACH!SPRAWDZIĆ W TRAKCIE WYKONYWANIA;
  -PASY P1 I P2 wykonać zgodnie z załączonym rysunkiem;
- SUFIT PODWIESZANY W TECHNOLOGII ARMSTRONG-np. ULTIMA VECTOR;
- DONICE-WYMIARY:
  -50x40xmin40cm- szt.1
  -90x40xmin40cm- szt.2;kolor RAL9017;
- OSŁONY KALORYFERA,WYMIARY:
  -110x70cm - 1szt.-Maskownica grzejnikowa Geo 110 UN - mat
  -150x95cm - 1szt.-wzór Geo-na wymiar; KOLOR piaskowy szary HG0340;LUB biały połysk H9700
  Wzory wg. Proform Sp. z o.o., dostępne na www.moduloshop.istore.pl; Zamówienia na produkty-"na wymiar" poprzez punkty sprzedaży: http://www.proform.eu/map ;
- ŚCIANKI AŻUROWE-WYMIARY:
  1:-110x250cm
  2:-165x250cm
  3:-300x250cm wg.rysunku;
- NAPISY: INFORMACJA (2X); REJESTRACJA (2X); SZATNIA (1X); AMBULATORIUM (1X)
  Litery w formie przestrzennej h=20cm, grubość ok3cm; kolor czarny;
- OZNACZENIE GABINETÓW-umieszczać w osi kolorowego pasa obok drzwi;
  np aspro RYTHM-czarne tło białe napisy;
- PIKTOGRAMY-Aspro system-Rhythm Piktogram -Tabliczki piktogramowe:
  http://www.apo.midas.pl/pl_PL/
  produkty/informacja-wizualna/rhythm-piktogram
  KOLOR-CZARNE TŁO-biały piktogram;
- OZNACZENIE DRZWI WC- NAKLEJKI NA DRZWI:
  http://pixers.pl/naklejki/symbol-wc-28083158;
  ZGODNIE Z RYSUNKIEM;

- POCZEKALNIA GŁÓWNY HOL
  -ŁAWKA-WYMIARY 40X125cm
  -KORYTARZ-ŁAWKA 40X230+40X220cm

ŚCIANY KOLORYSTYKA
- KOLOR 1 -RAL 1027 =27m2
- KOLOR 2 -RAL 5005 =50m2
- KOLOR 3 -RAL 9017
- KOLOR 4 -BIAŁY
- KOLOR 5 -RAL 2002 = 4m2
- SZATNIA-RAL 1004

- PŁYTKI NA PODŁOGĘ- KLASA ŚCIERALNOŚCI V, ANTYPOŚLIZGOWE
  -JASNY SZARY 160m2 (+10%)
  -GRAFIT 50m2 (+10%)

- PASY_P1 WYKONAC Z PŁYT GK-ODSTAJACE OD ŚCIANY NA 3CM-SZEROKOŚĆ- JAK NA WIDOKACH-PO BOKACH ZAMONTOWAĆ LISTWY LED;
- PASY_P2- Z PŁYT GK-ANALOGICZNIE DO P1-BEZ LISTW LED;

ŚCIANKI DO WYBURZENIA
PŁYTY GKF-USUNIĘCIE USKOKÓW W ŚCIANACH
LISTWY LEDOWE

UWAGA
-WSZYTKIE WYMIARY SPRAWDZIĆ PRZED PRZYSTĄPIENIEM DO PRAC

studio projektowe MOOZ architekt Michał Zgbkowski 32-800 Brzesko | 30-515 Kraków tel. 504-10-58-42	inwestor: Samodzielny Publiczny Zespół Opieki Zdrowotnej w Brzesku,ul.Kościuszki 68	data: 01.2014
STUDIO MOOZ	nazwa rysunku: RZUT cz.2- ARANŻACJA WIDOKI 1-2-3	skala: 1:50
	opracowanie: mgr inż.arch.Michał Zgbkowski mgr inż.arch.Marta Golsztajn-Zgbkowska	nr rys: 1-b