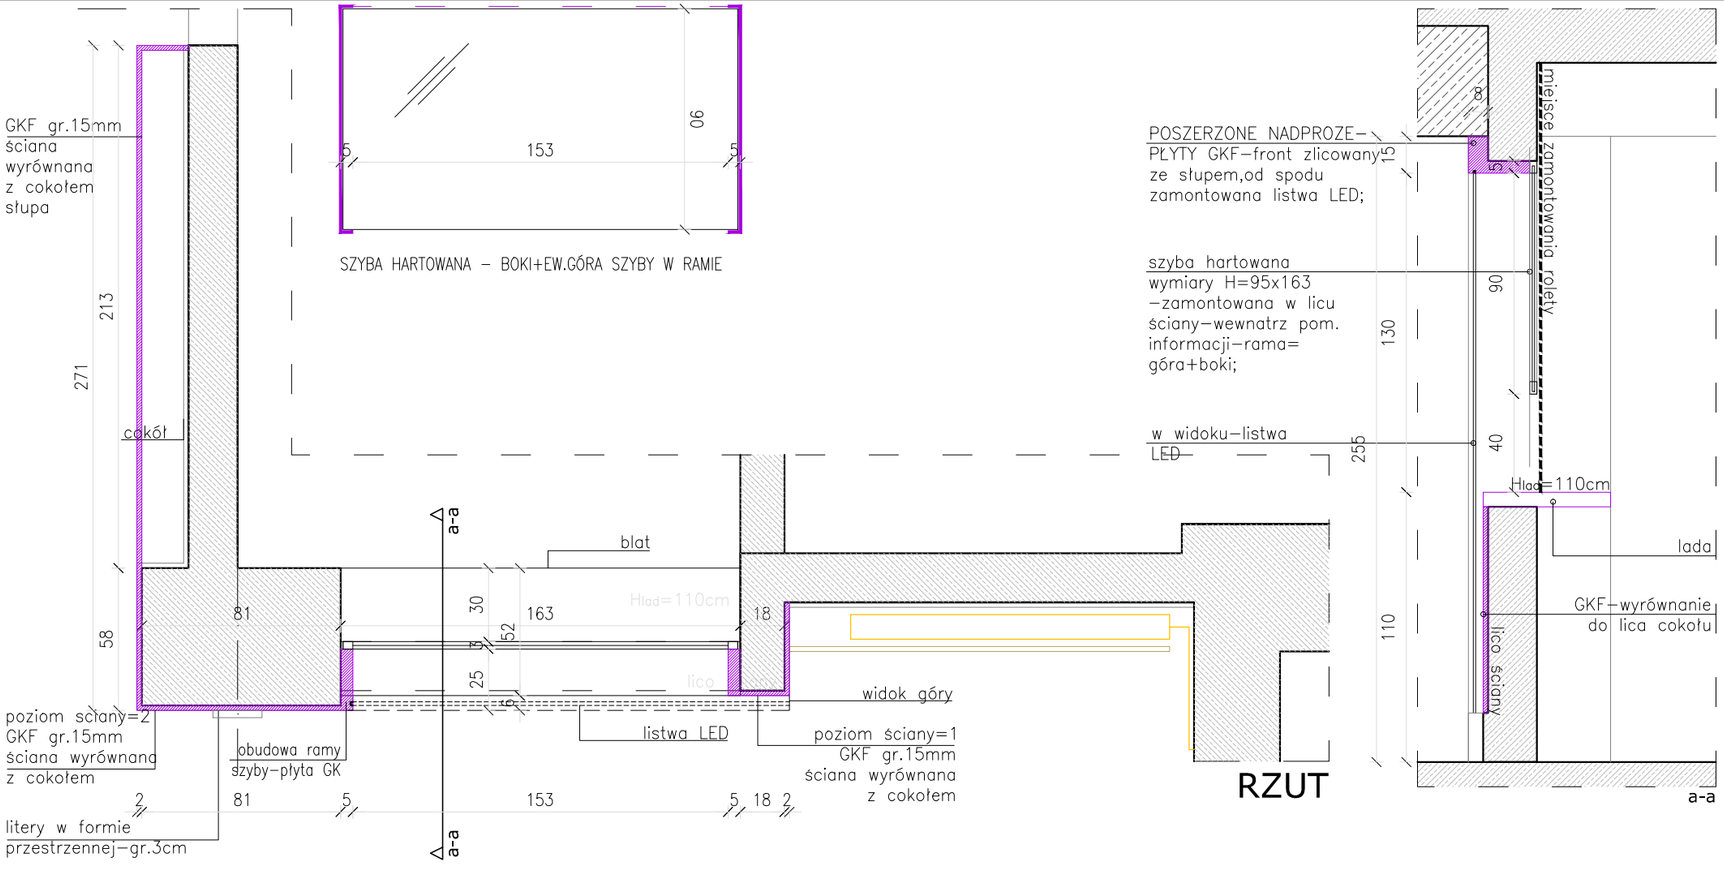

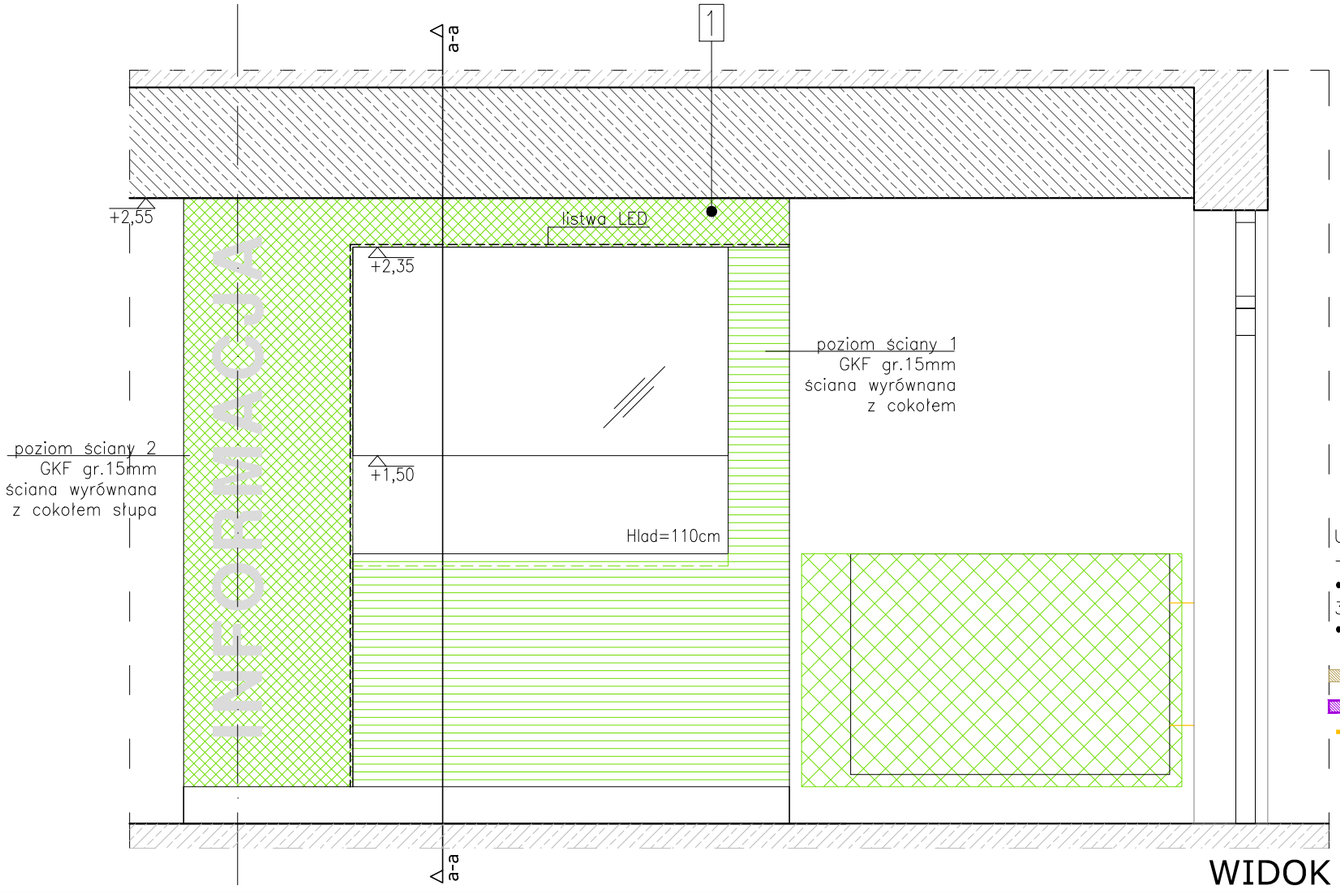

- UWAGA 1 –WSZYSTKIE GNIAZDKA UPORZĄDKOWAĆ NA WYSOKOŚCI 40CM,NAD PODŁOGA;
- UWAGA 2 –WSZYSTKIE WŁĄCZNIKI UPORZĄDKOWAĆ–NA WYSOKOŚCI MAX 120CM;
- OŚWIETLENIE AWARYJNE– VELAMP ER005;h=210;
- LISTWA LEDOWA–UKRYTA–DŁUGOŚĆ 72mb–przyjąć zapas ok2%;
- OŚWIETLENIE GŁÓWNE –LAMPY UKRYTE W SUFICIE PODWIESZANYM SYSTEMOWYM–np AGAT CLEAN SCM; MOC LAMP SKONSULTOWAĆ Z PRODUCENTEM;
- UWAGA 3–PASY NA SUFICIE KORYTARZA STANOWIĄ KONTYNUACJE PASÓW NA ŚCIANACH!SPRAWDZIĆ W TRAKCIE WYKONYWANIA;
- SUFIT PODWIESZANY W TECHNOLOGII ARMSTRONG–np. ULTIMA VECTOR;
- DONICE–WYMIARY:
  –50x40xmin40cm– szt.1
  –90x40xmin40cm– szt.2;kolor RAL9017;
- OSŁONY KALORYFERA,WYMIARY:
  –110x70cm – 1szt.–Maskownica grzejnikowa Ge 110 UN – mat
  –150x95cm – 1szt.–wzór Geo–na wymiar; KOL piaskowy szary HG0340;LUB
  biały połysk HG9700
  Wzory wg. Proform Sp. z o.o., dostepne na www.moduloshop.istore.pl; Zamówienia na produkty–'na wymiar' poprzez punkty sprzedaży: http://www.proform.eu/map ;
- ŚCIANKI AZUROWE–WYMIARY:
  1:–110x250cm
  2:–165x250cm
  3:–300x250cm wg.rysunku;
- NAPISY: INFORMACJA (2X); REJESTRACJA (2X); SZATNIA (1X); AMBULATORIUM (1X)
  Litery w formie przestrzennej h=20cm, grubość ok3cm; kolor czarny;
- OZNACZENIE GABINETÓW–umieszczać w osi kolorowego pasa obok drzwi;
  np aspro RYTHM–czarne tło białe napisy;
- PIKTOGRAMY–Aspro system–Rhythm Piktogram –Tabliczki piktogramowe:
  http://www.apo.midas.pl/pl_PL/produkty/informacja–wizualna/rhythm–piktogram
  KOLOR–CZARNE TŁO–biały piktogram;
- OZNACZENIE DRZWI WC– NAKLEJKI NA DRZWI:
  http://pixers.pl/naklejki/symbol–wc–28083158;
  ZGODNIE Z RYSUNKIEM;
- POCZEKALNIA GŁOWNY HOL
  –ŁAWKA–WYMIARY 40X125cm
  –KORYTARZ–ŁAWKA 40X230+40X220cm

ŚCIANY KOLORYSTYKA

- KOLOR 1 –RAL 1027 =27m2
- KOLOR 2 –RAL 5005 =50m2
- KOLOR 3 –RAL 9017
- KOLOR 4 –BIAŁY
- KOLOR 5 –RAL 2002 = 4m2
- SZATNIA–RAL 1004

- PŁYTKI NA PODŁOGE– KLASA ŚCIERALNOŚCI V, ANTYPOŚLIZGOWE
  –JASNY SZARY 160m2 (+10%)
  –GRAFIT 50m2 (+10%)

UWAGA
–WSZYTKIE WYMIARY SPRAWDZIĆ PRZED PRZYSTAPIENIEM DO PRAC;

- –PASY P1 WYKONAC Z PŁYT GK–ODSTAJACE OD ŚCIANY NA 3CM–SZEROKOŚĆ– JAK NA WIDOKACH–PO BOKACH ZAMONTOWAĆ LISTWY LED;
- PASY P2– Z PŁYT GK–ANALOGICZNIE DO P1–BEZ LISTW LED;

ŚCIANKI DO WYBURZENIA
PŁYTY GKF–USUNIĘCIE USKOKÓW W ŚCIANACH
LISTWY LEDOWE

studio projektowe MOOZ architekt Michał Ząbkowski 32–800 Brzesko | 30–515 Kraków tel. 504–10–58–42	inwestor: Samodzielny Publiczny Zespół Opieki Zdrowotnej w Brzesku,ul.Kościuszki 68	data: 01.2014
STUDIO MOOZ	nazwa rysunku: INFORMACJA DETAL 1	skala: 1:25
	opracowanie: mgr inż.arch.Michał Ząbkowski mgr inż.arch.Marta Golsztajn–Ząbkowska	nr rys: 8