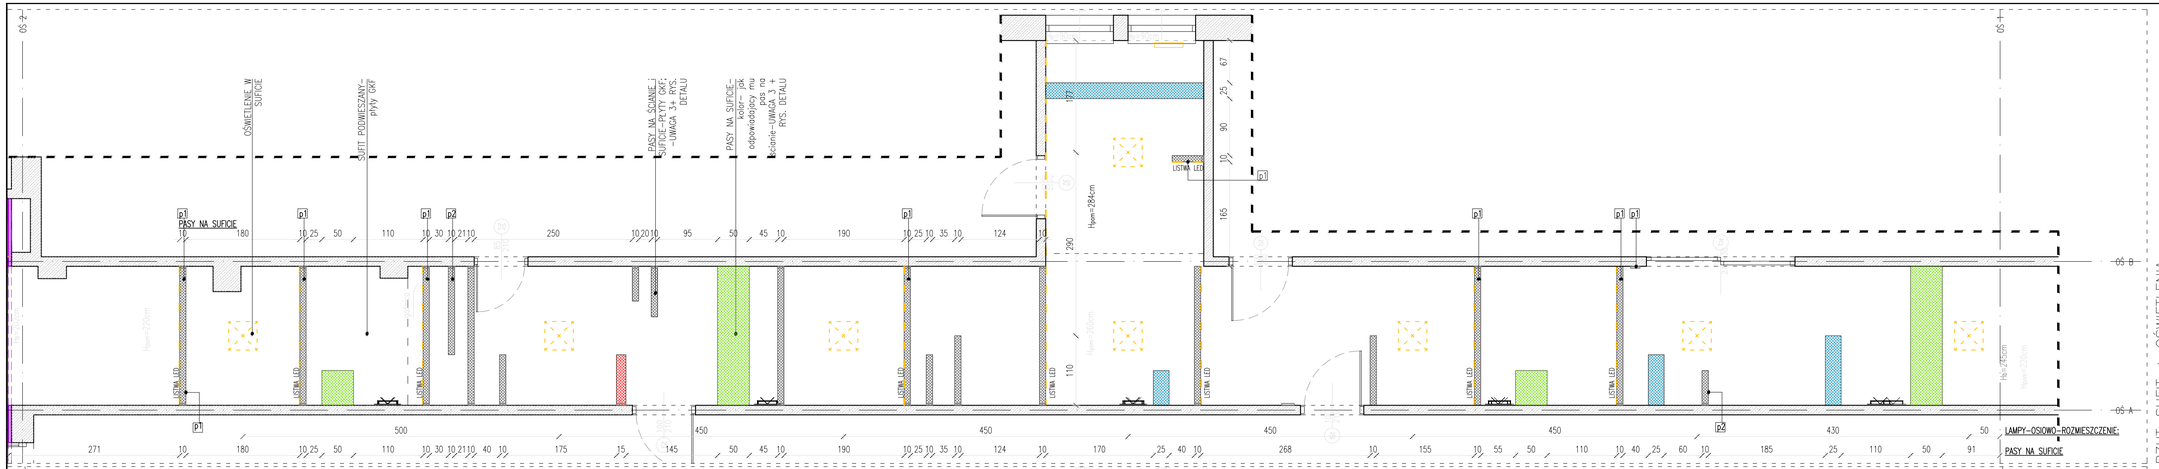

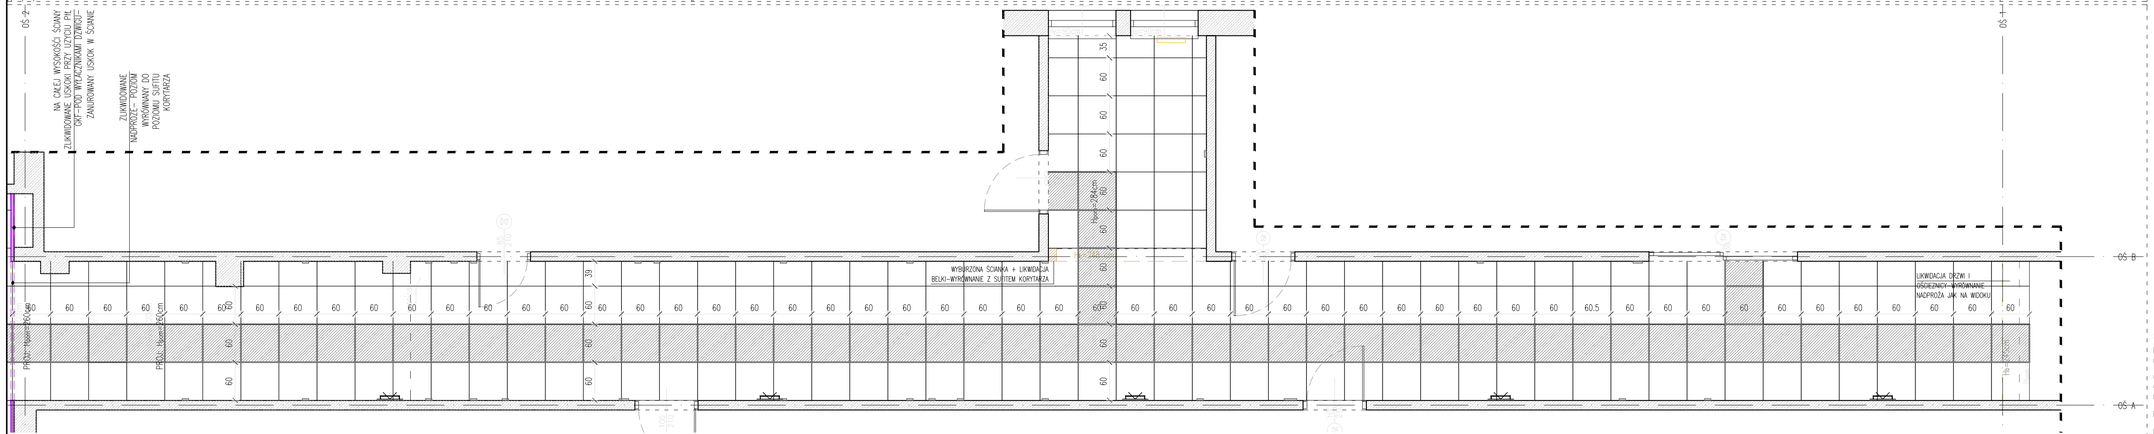

- UWAGA 1 –WSZYSTKIE GNIAZDKA NA WYSOKOŚCI 40CM,NAD PODŁOGĄ;
- UWAGA 2 –WSZYSTKIE WŁĄCZNIKI NA WYSOKOŚCI MAX 120CM;
- OŚWIETLENIE AWARYJNE– VELAMP ER005; h=210;
- LISTWA LEDOWA–UKRYTA–DŁUGOŚĆ 72mb–przyjąć zapas ok2%;
- OŚWIETLENIE GŁÓWNE –LAMPY UKRYTE W SUFICIE PODWIESZANYM SYSTEMOWYM–np AGAT CLEAN SCM; MOC LAMP SKONSULTOWAĆ Z PRODUCENTEM;
- UWAGA 3–PASY NA SUFICIE KORYTARZA STANOWIĄ KONTYNUACJE PASÓW NA ŚCIANACH!SPRAWDZIĆ W TRAKCIE WYKONYWANIA; –PASY P1 i P2 wykonać zgodnie z załączonym rysunkiem;
- SUFIT PODWIESZANY W TECHNOLOGII ARMSTRONG–np. ULTIMA VECTOR;
- DONICE–WYMIARY: –50x40xmin40cm– szt.1 –90x40xmin40cm– szt.2;kolor RAL9017;
- OSŁONY KALORYFERA;WYMIARY: –110x70cm – 1szt.–Maskownica grzejnikowa Geo 110 UN – mat –150x50cm – 1szt.–wzór Geo–na wymiar; KOLOR piaskowy szary HG0340;LUB biały połysk H09700 Wzory wg. Proform Sp. z o.o., dostępne na www.moduloshop.istore.pl; Zamówienia na produkty–'na wymiar' poprzez punkty sprzedaży: http://www.proform.eu/map ;
- ŚCIANKI AZUROWE–WYMIARY: 1:–110x250cm 2:–165x250cm 3:–300x250cm wg.rysunku;
- NAPISY: INFORMACJA (2X); REJESTRACJA (2X); SZATNIA (1X); AMBULATORIUM (1X) Litery w formie przestrzennej h=20cm, grubość ok3cm; kolor czarny;
- OZNACZENIE GABINETÓW–umieszczać w osi kolorowego pasa obok drzwi; np.-aspro RYTHM–czarne lub białe napisy;
- PIKTOGRAMY–Aspro system–Rhythm Piktogram –Tabliczki piktogramowe: http://www.apo.midas.pl/pl_PL/ produkty/informacja-wizualna/rhythm-piktogram KOLOR–CZARNE TLO–biały piktogram;
- OZNACZENIE DRZWI WC– NAKLEJKI NA DRZWI: http://pixers.pl/naklejki/symbol-wc-28083158; ZOBACZ Z RYSUNKIEM;
- POCZEKALNIA GŁÓWNY HOL –ŁAWKA–WYMIARY 40X125cm –KORYTARZ–ŁAWKA 40X230+40X220cm

ŚCIANY KOLORYSTYKA
- KOLOR 1 –RAL 1027 =27m2
- KOLOR 2 –RAL 5005 =50m2
- KOLOR 3 –RAL 9017
- KOLOR 4 –BIAŁY
- KOLOR 5 –RAL 2002 = 4m2
- SZATNIA–RAL 1004

- PŁYTKI NA PODŁOGĘ– KLASA ŚCIERALNOŚCI V, ANTYPOŚLIZGOWE –JASNY SZARY 160m2 (+10%) –GRAFIT 50m2 (+10%)

- PASY P1 WYKONAĆ Z PŁYT GK–ODSTAJĄCE OD ŚCIANY NA 3CM–SZEROKOŚĆ– JAK NA WIDOKACH–PO BOKACH ZAMONTOWAĆ LISTWY LED;
- PASY P2– Z PŁYT GK–ANALOGICZNIE DO P1–BEZ LISTW LED;

ŚCIANKI DO WYBURZENIA
PŁYTY GKF–USUNIĘCIE USKOKÓW W ŚCIANACH
LISTWY LEDOWE

UWAGA
–WSZYSTKIE WYMIARY SPRAWDZIĆ PRZED PRZYSTĄPIENIEM DO PRAC;

studio projektowe MOOZ architekt Michał Ząbkowski 32-800 Brzesko 30-515 Kraków tel. 504-10-58-42	inwestor: Samodzielny Publiczny Zespół Opieki Zdrowotnej w Brzesku,ul.Kosciuszki 68	data: 01.2014
MOOZ	nazwa rysunku: RZUT cz.2 RZUT POSADZKI	skala: 1:50
	opracowanie: mgr inż.arch.Michał Ząbkowski mgr inż.arch.Marta Golsztajn–Ząbkowska	nr rys: 2–b