Detal A
skala 1:10

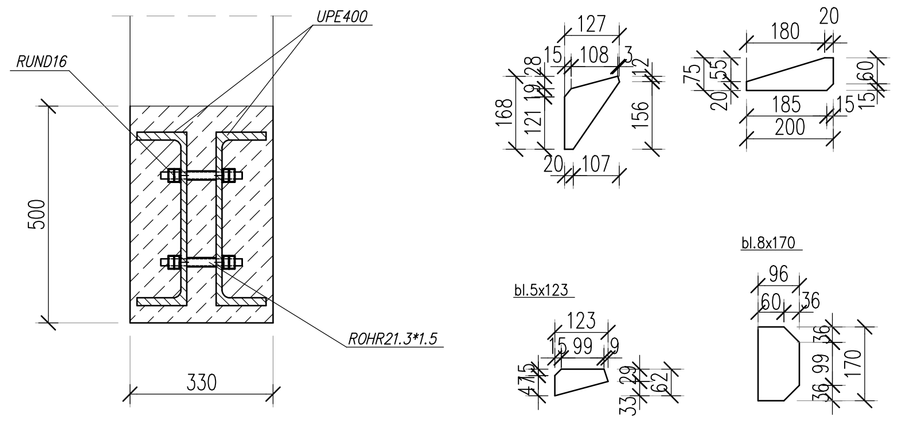

Detal C
skala 1:10

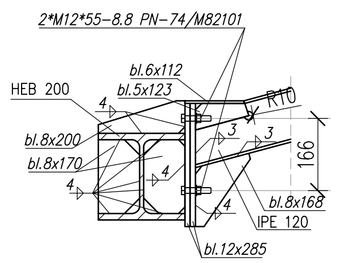

Detal D
skala 1:10

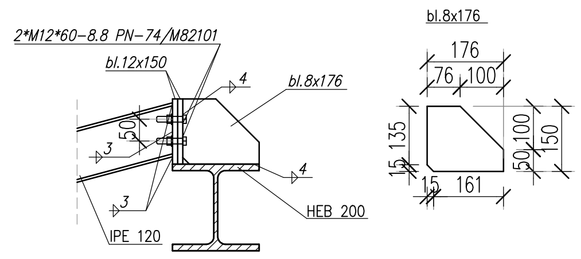

Detal B
skala 1:10

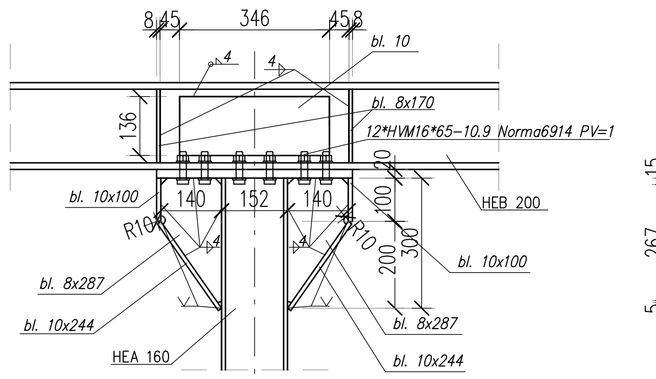

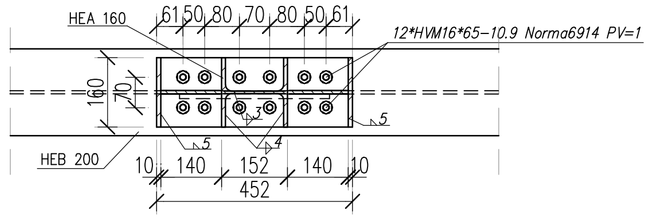

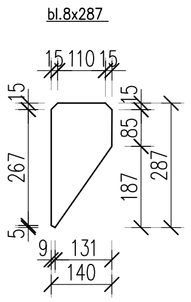

Szczegół mocowania blachy trapezowej
skala 1:10

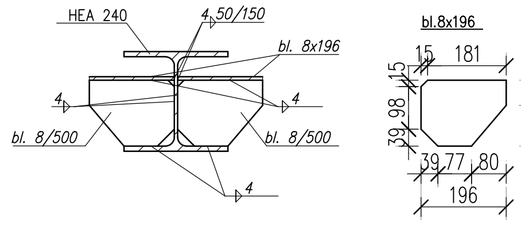

Detal F
skala 1:10

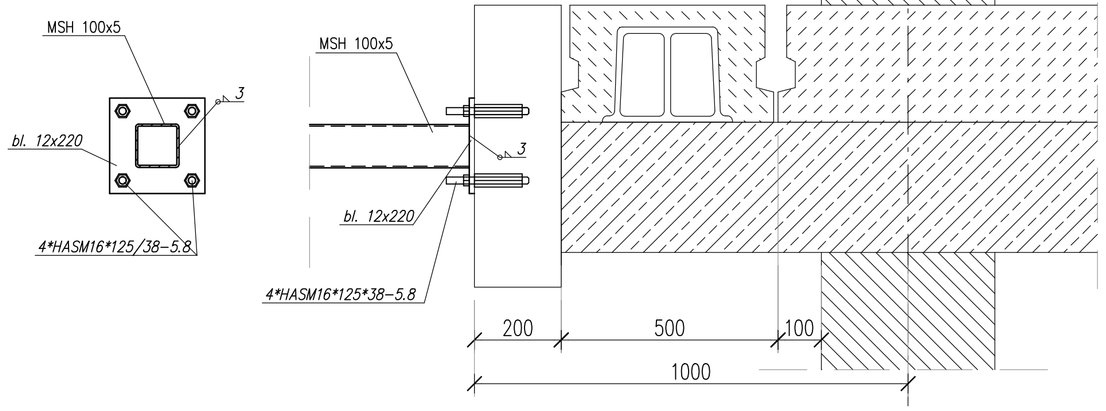

Detal G
skala 1:10

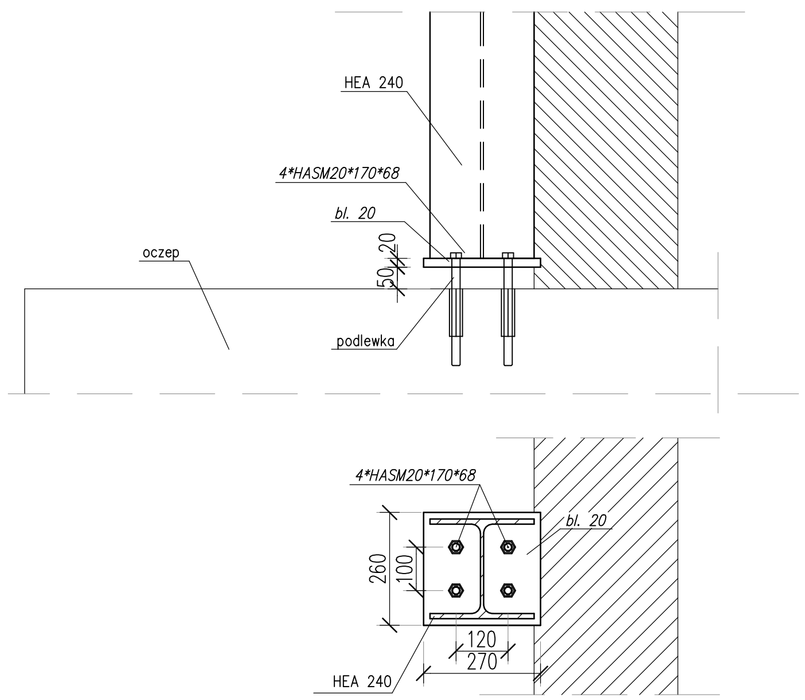

Detal E
skala 1:10

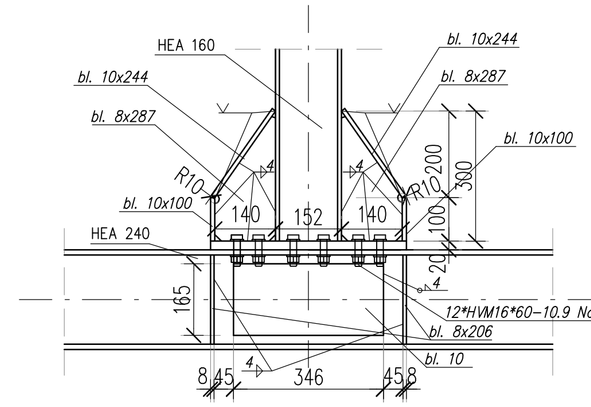

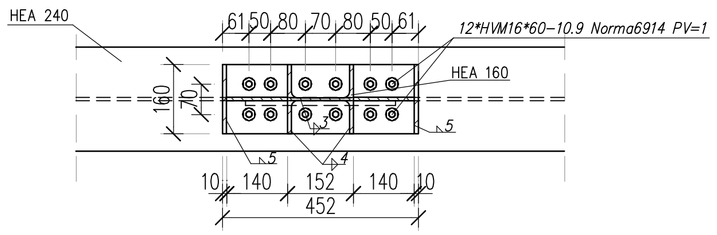

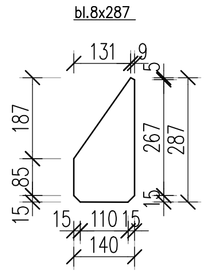

Detal H
skala 1:10

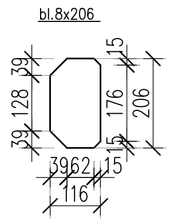

Przekrój A-A
skala 1:10

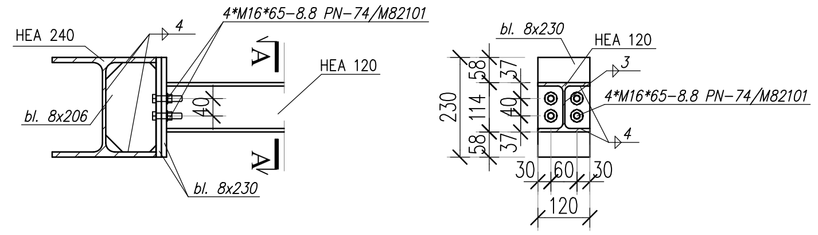

Detal I
skala 1:10

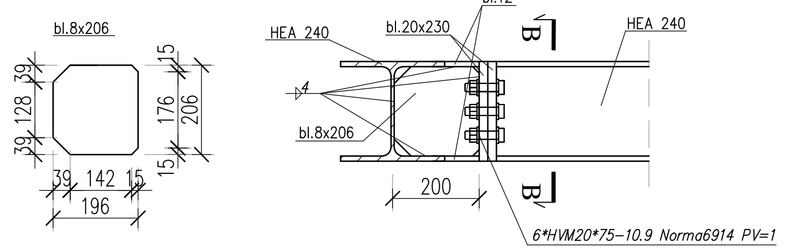

Przekrój B-B
skala 1:10

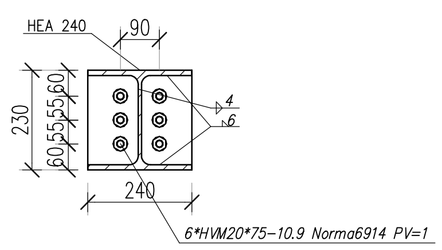

Detal J
skala 1:10

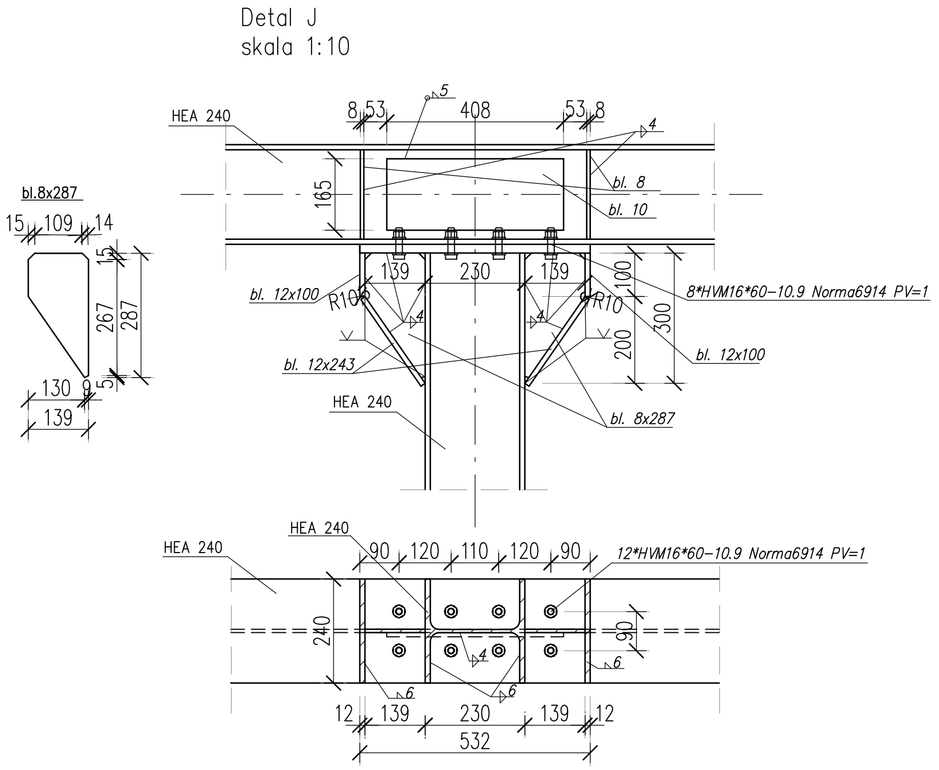

Detal K
skala 1:10

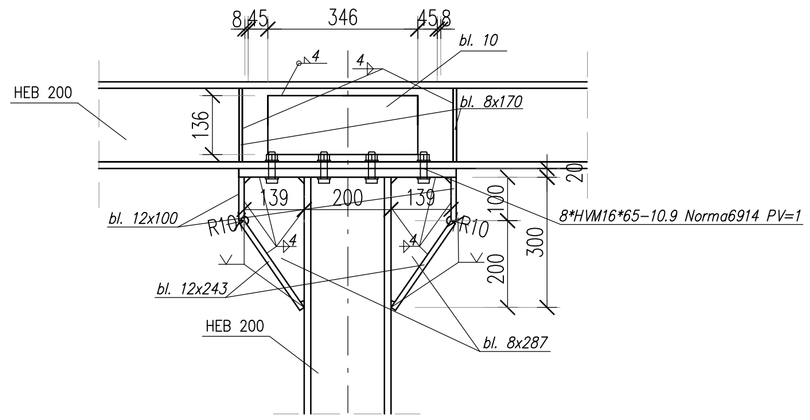

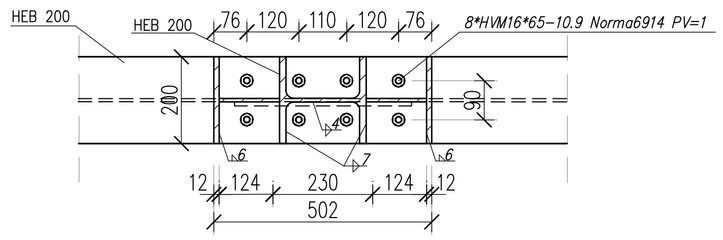

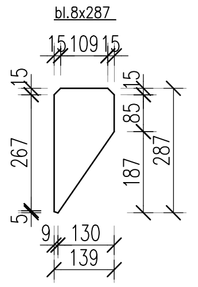

BETON: B-30 (C25/30)
STAL PROFILOWA S355
ŚRUBY KL. 8.8 I 10.9

UWAGI:
1. Wymiary podano w milimetrach, poziomy w metrach.
2. Wszystkie pręty mają wymiary gabarytowe.
3. Wymiary sprawdzić na budowie.

MATERIAŁ: Stal A-IIIN, Beton B30	TOLERANCJE WYKONANIA: wg opisu technicznego; WYTYCZNE WYKONANIA: wg opisu technicznego	WYMIARY STANDARDOWE: - otulina dla belek 2.5 cm - otulina dla płyt 2.0 cm - promienie gięcia wg PN-B3200 - stykowanie zbrojenia wg PN-B3200	

INWESTOR
Samodzielny Publiczny Zespół Opieki Zdrowotnej w Brzesku
Szpital Powiatowy im L. Rydygiera
ul. Tadeusza Kościuszki 68 32-810 Brzesko

TEMAT PROJEKTU
Budowa przewiązki łączącej segmenty „A2" i „A12"
Szpitala w Brzesku działka nr 1410/19

ZESPÓŁ PROJEKTOWY		UPRAWNIENIA	PODPIS
PROJEKTOWAŁ	mgr inż. Arkadiusz Klapa	UPR. MAP/0345/POOT/	
OPRACOWAŁ	inż. Agnieszka Obiedzińska inż. Sylwia Szymczyk		
SPRAWDZIŁ	mgr inż. Jacek Trela	UPR. KPI/7493	

TREGER CONSTRUCTION
Projektowanie Konstrukcji Budowlanych Nadzory, Przeglądy Arkadiusz Klapa Wieliczka, ul. Nowy Świat 6

OBIEKT
Szpital Powiatowy im L. Rydygiera
ul. Tadeusza Kościuszki 68 32-810 Brzesko

TEMAT	DATA	KONSTRUKCJA
Detale A - K	21.03 2017	STALOWA
		PROJEKT WYKONAWCZY

Projekt	Typ	Etap	Rysunek	Zmiana	FORMAT	SKALA
0111 - PW - 001 - 002 - 00					A1	1:10

Wszystkie prawa zastrzeżone, łącznie prawem do reprodukcji lub udostępniania tego rysunku lub jego części osobom trzecim, bez wyraźnego upoważnienia przez firmę Treger. (Dz.U. 24/1994, poz. 83, art. 115-118)