Detal Z
skala 1:10

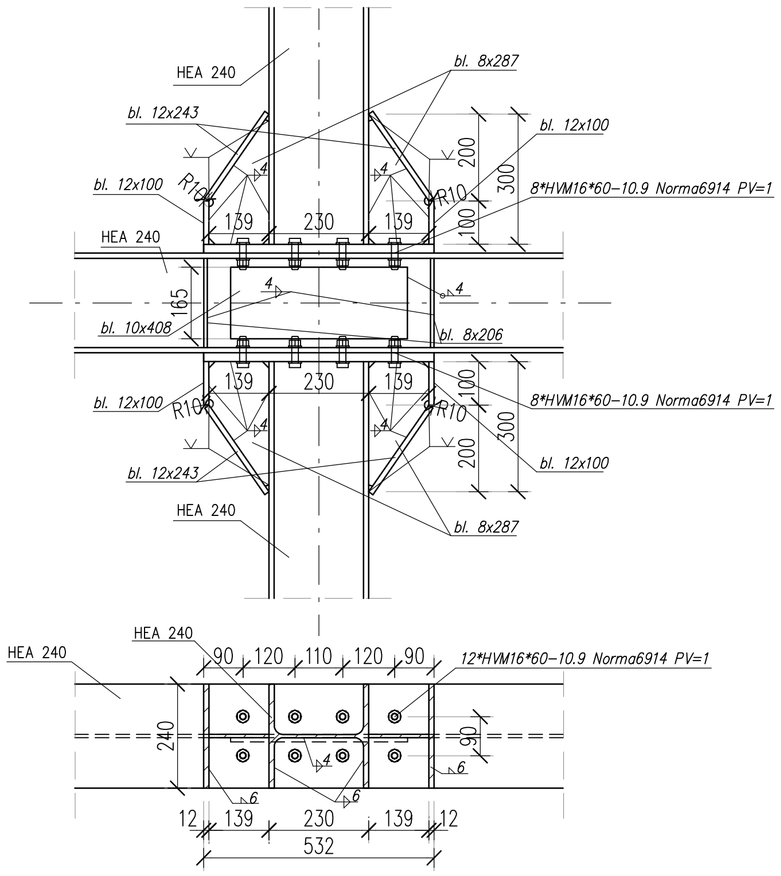

Detal M
skala 1:10

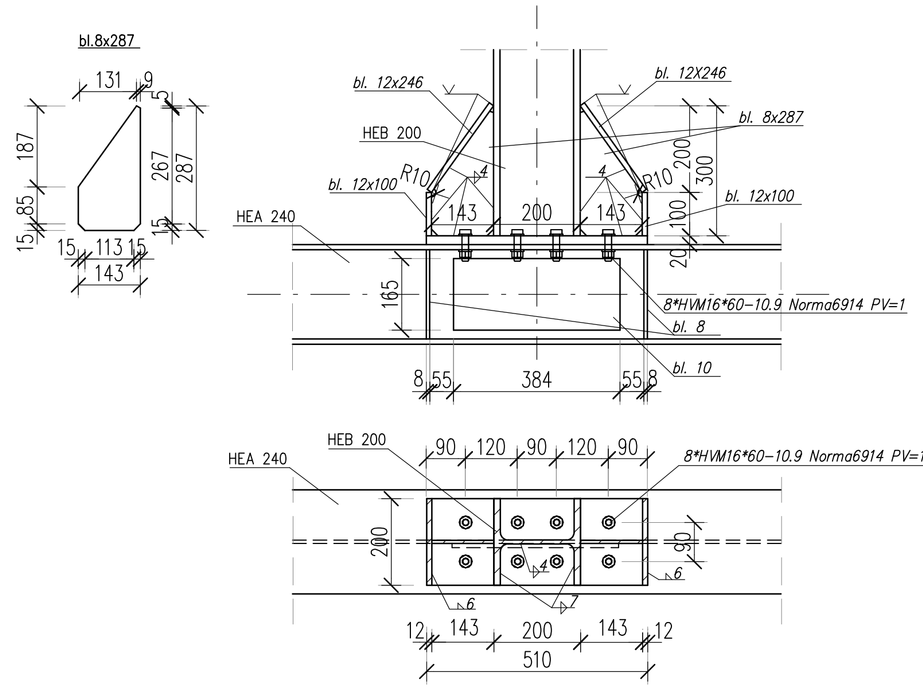

Detal L
skala 1:10

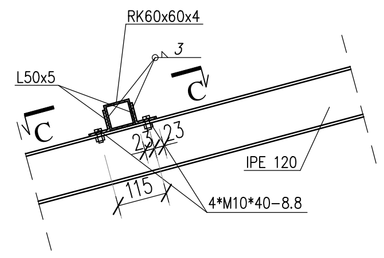

Przekrój C-C
skala 1:10

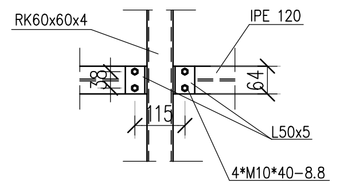

Detal O
skala 1:10

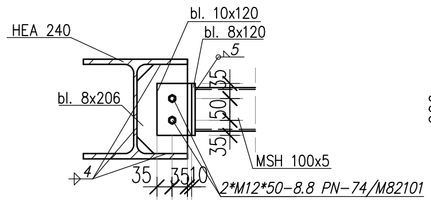

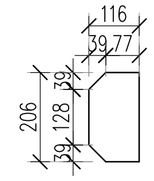

Detal T
skala 1:10

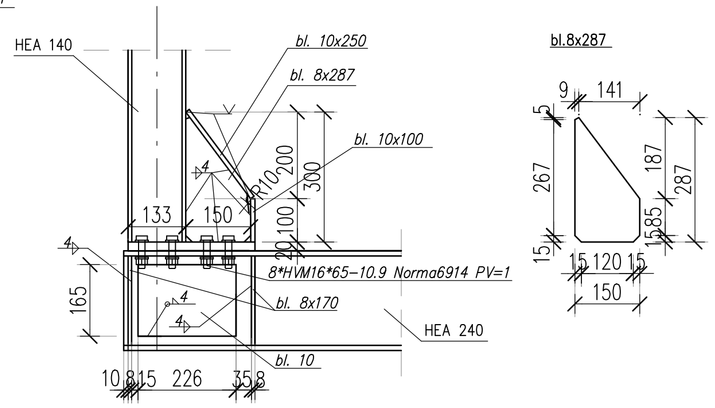

Detal W
skala 1:10

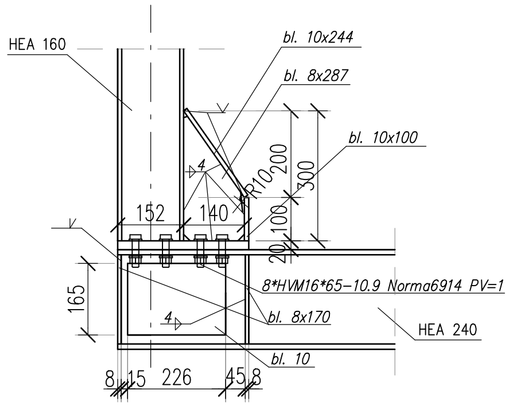

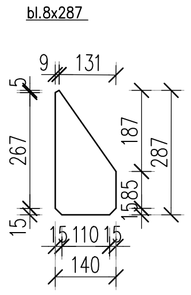

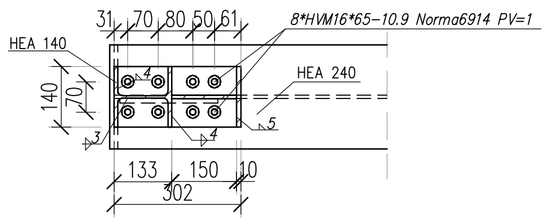

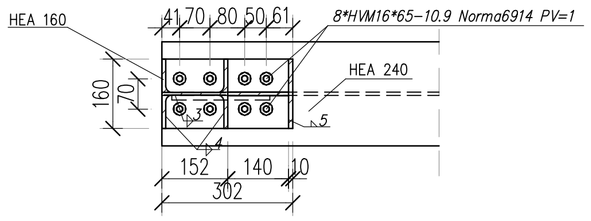

Detal N
skala 1:10

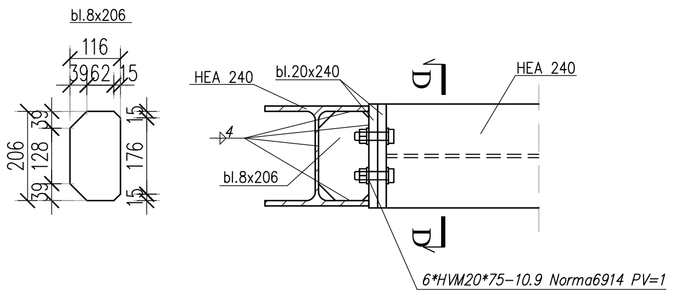

Przekrój D-D
skala 1:10

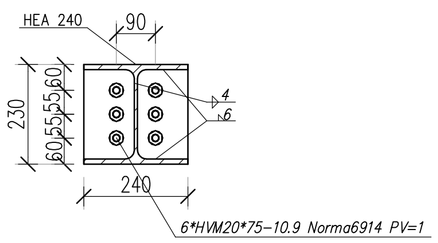

Detal S
skala 1:10

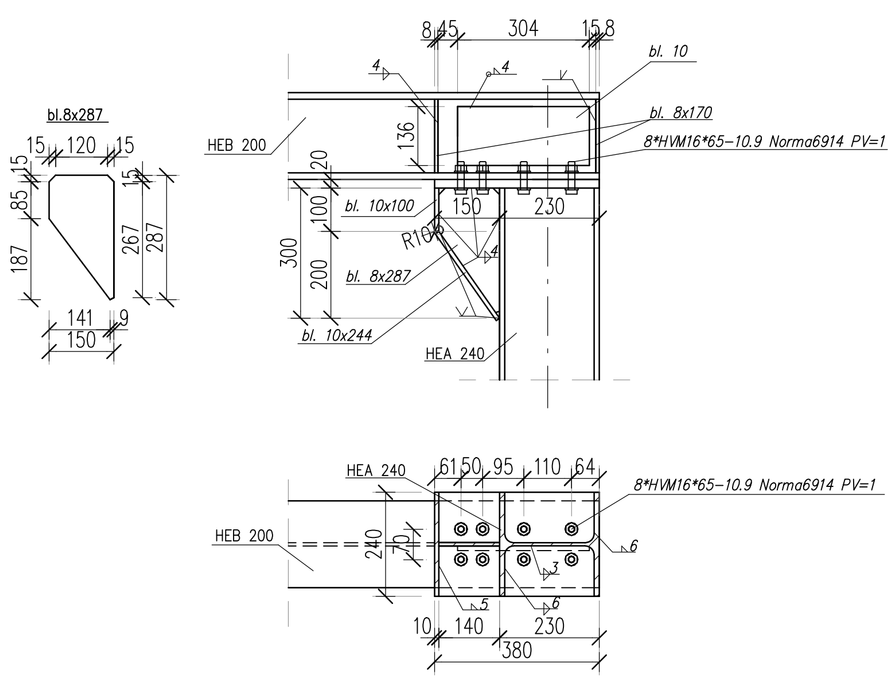

Detal U
skala 1:10

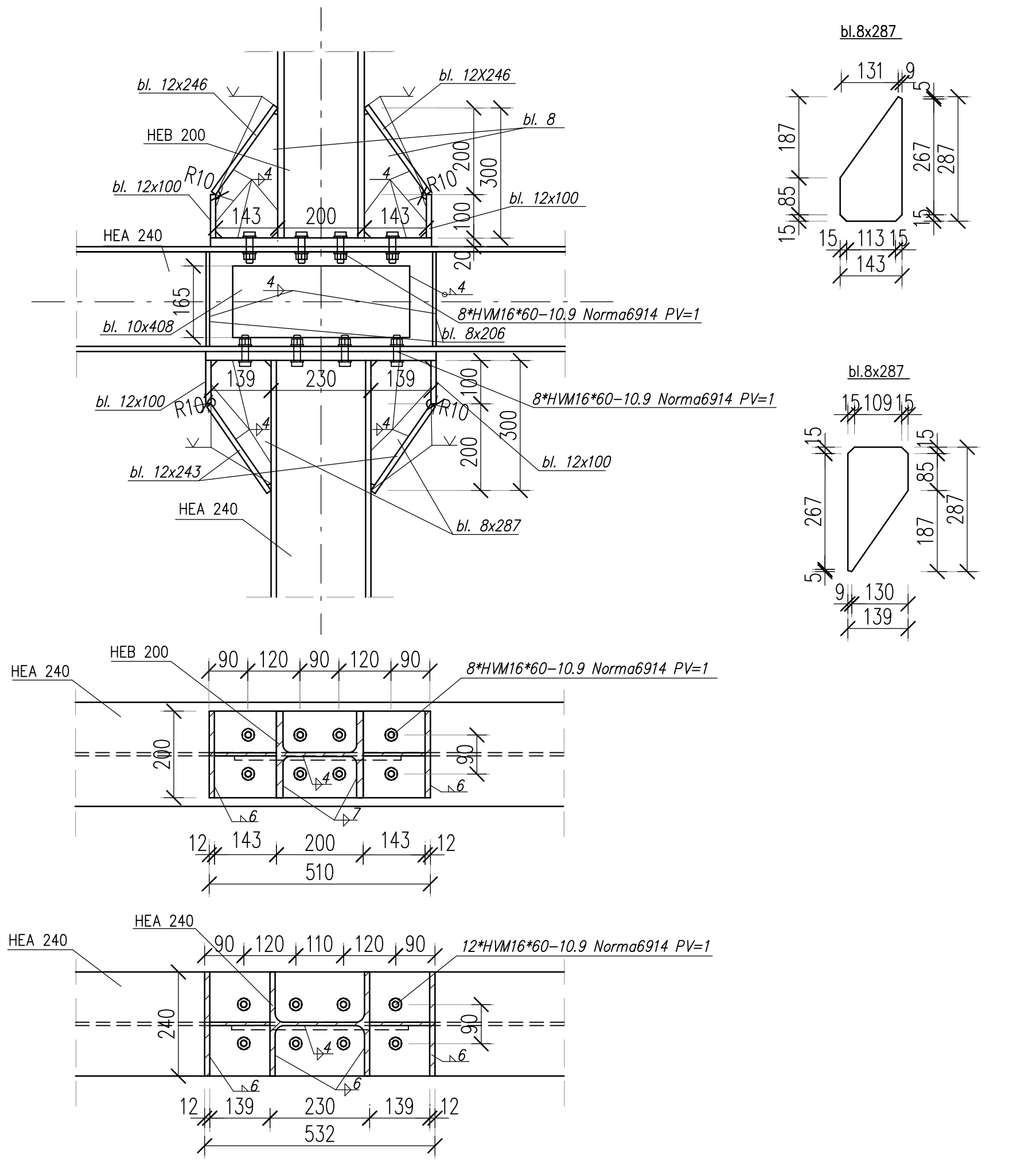

Detal P
skala 1:10

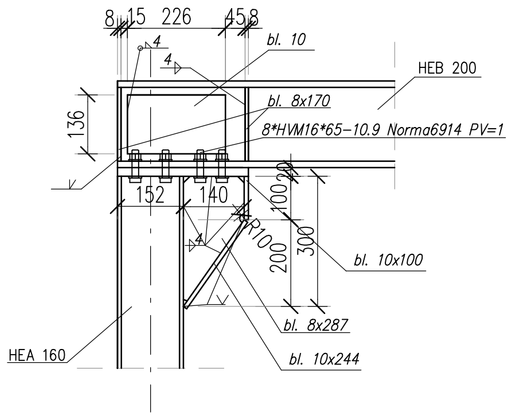

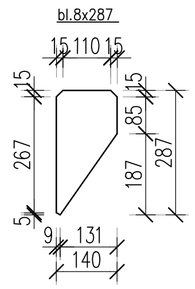

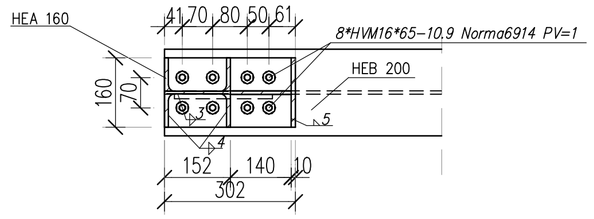

Detal R
skala 1:10

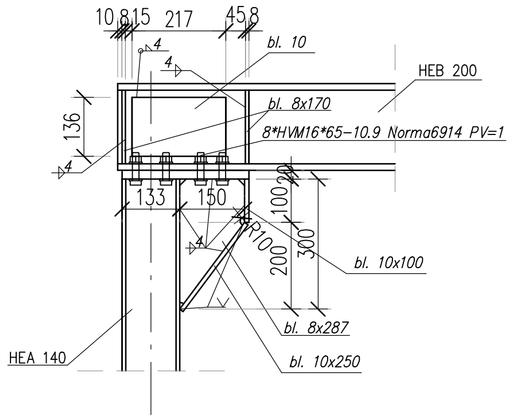

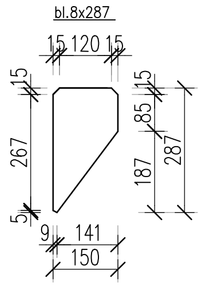

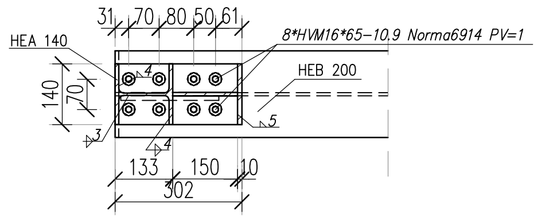

BETON: B-30 (C25/30)
STAL PROFILOWA S355
ŚRUBY KL. 8.8 I 10.9

UWAGI:
1. Wymiary podano w milimetrach, poziomy w metrach.
2. Wszystkie pręty mają wymiary gabarytowe.
3. Wymiary sprawdzić na budowie.

MATERIAŁ	TOLERANCJE WYKONANIA	WYMIARY STANDARDOWE
Stal A-IIIN Beton B30	wg opisu technicznego WYTYCZNE WYKONANIA wg opisu technicznego	- otulina dla belek 2.5 cm - otulina dla płyt 2.0 cm - promienie gięcia wg PN-B3200 - stykowanie zbrojenia wg PN-B3200

INWESTOR
Samodzielny Publiczny Zespół Opieki Zdrowotnej w Brzesku
Szpital Powiatowy im L. Rydygiera
ul. Tadeusza Kościuszki 68 32-810 Brzesko

TEMAT PROJEKTU
Budowa przewiązki łączącej segmenty „A2" i „A12"
Szpitala w Brzesku działka nr 1410/19

ZESPÓŁ PROJEKTOWY		UPRAWNIENIA	PODPIS
PROJEKTOWAŁ	mgr inż. Arkadiusz Klapa	UPR. MAŁOPOLSKIE/1	
OPRACOWAŁ	inż. Agnieszka Obiedzińska inż. Sylwia Szymczyk		
SPRAWDZIŁ	mgr inż. Jacek Trela	UPR. KRK/7493	

TREGER CONSTRUCTION
Projektowanie Konstrukcji Budowlanych Nadzory, Przeglądy Arkadiusz Klapa Wieliczka, ul. Nowy Świat 6

OBIEKT
Szpital Powiatowy im L. Rydygiera
ul. Tadeusza Kościuszki 68 32-810 Brzesko

TEMAT	DATA	KONSTRUKCJA STALOWA
Detale L- Z.	21.03 2017	PROJEKT WYKONAWCZY

Projekt	Typ	Etap	Rysunek	Zmiana	FORMAT	SKALA
0111 - PW - 001 - 003 - 00					A1	1:10

Wszystkie prawa zastrzeżone, łącznie prawem do reprodukcji lub udostępniania tego rysunku lub jego części osobom trzecim, bez wyraźnego upoważnienia przez firmę Treger. (Dz.U. 24/1994, poz. 83, art. 115-118)