


LEGENDA:

	ściany istniejące
	ściany do rozebrania
	ściany projektowane

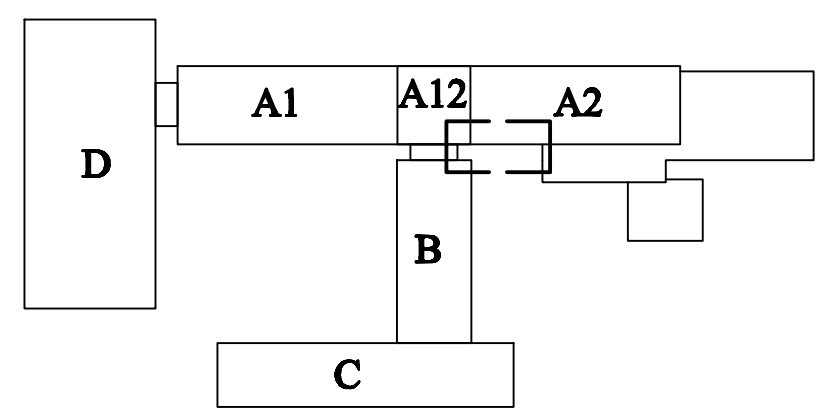

Uwaga: przed przystąpieniem do prac należy wszystkie wymiary sprawdzić pod kątem zgodności ze stanem istniejącym.

ZESPÓŁ PROJEKTOWY		UPRAWNIENIA	PODPIS
Projektował	mgr inż. arch. Jan Chojnacki	GAS.834/A-57/82	
Sprawdził	mgr inż. arch. Maria Dziuba-Filipowicz	GP.IV-8388/4/77	
Obiekt: SAMODZIELNY PUBLICZNY ZESPÓŁ OPIEKI ZDROWOTNEJ W BRZESKU			
Inwestor: SAMODZIELNY PUBLICZNY ZESPÓŁ OPIEKI ZDROWOTNEJ W BRZESKU 32-800 BRZESKO UL. KOŚCIUSZKI 68			
Temat: BUDOWA PRZEWIĄZKI ŁĄCZĄCEJ SEGMENTY „A2” i „A12” SZPITALA DZIAŁKA NR 1410/19			
Branża: ARCHITEKTURA			Data: LUTY 2017
Temat rysunku: <h2 style="text-align: center;">PRZEKRÓJ 1-1</h2>			Rys nr: <h1 style="text-align: center;">4</h1>
			Skala: 1 : 50

TREGER
CONSTRUCTION

*Projektowanie Konstrukcji Budowlanych
Nadzory, Przeglądy Arkadiusz Klepa
Wieliczka, ul. Nowy Świat 6*