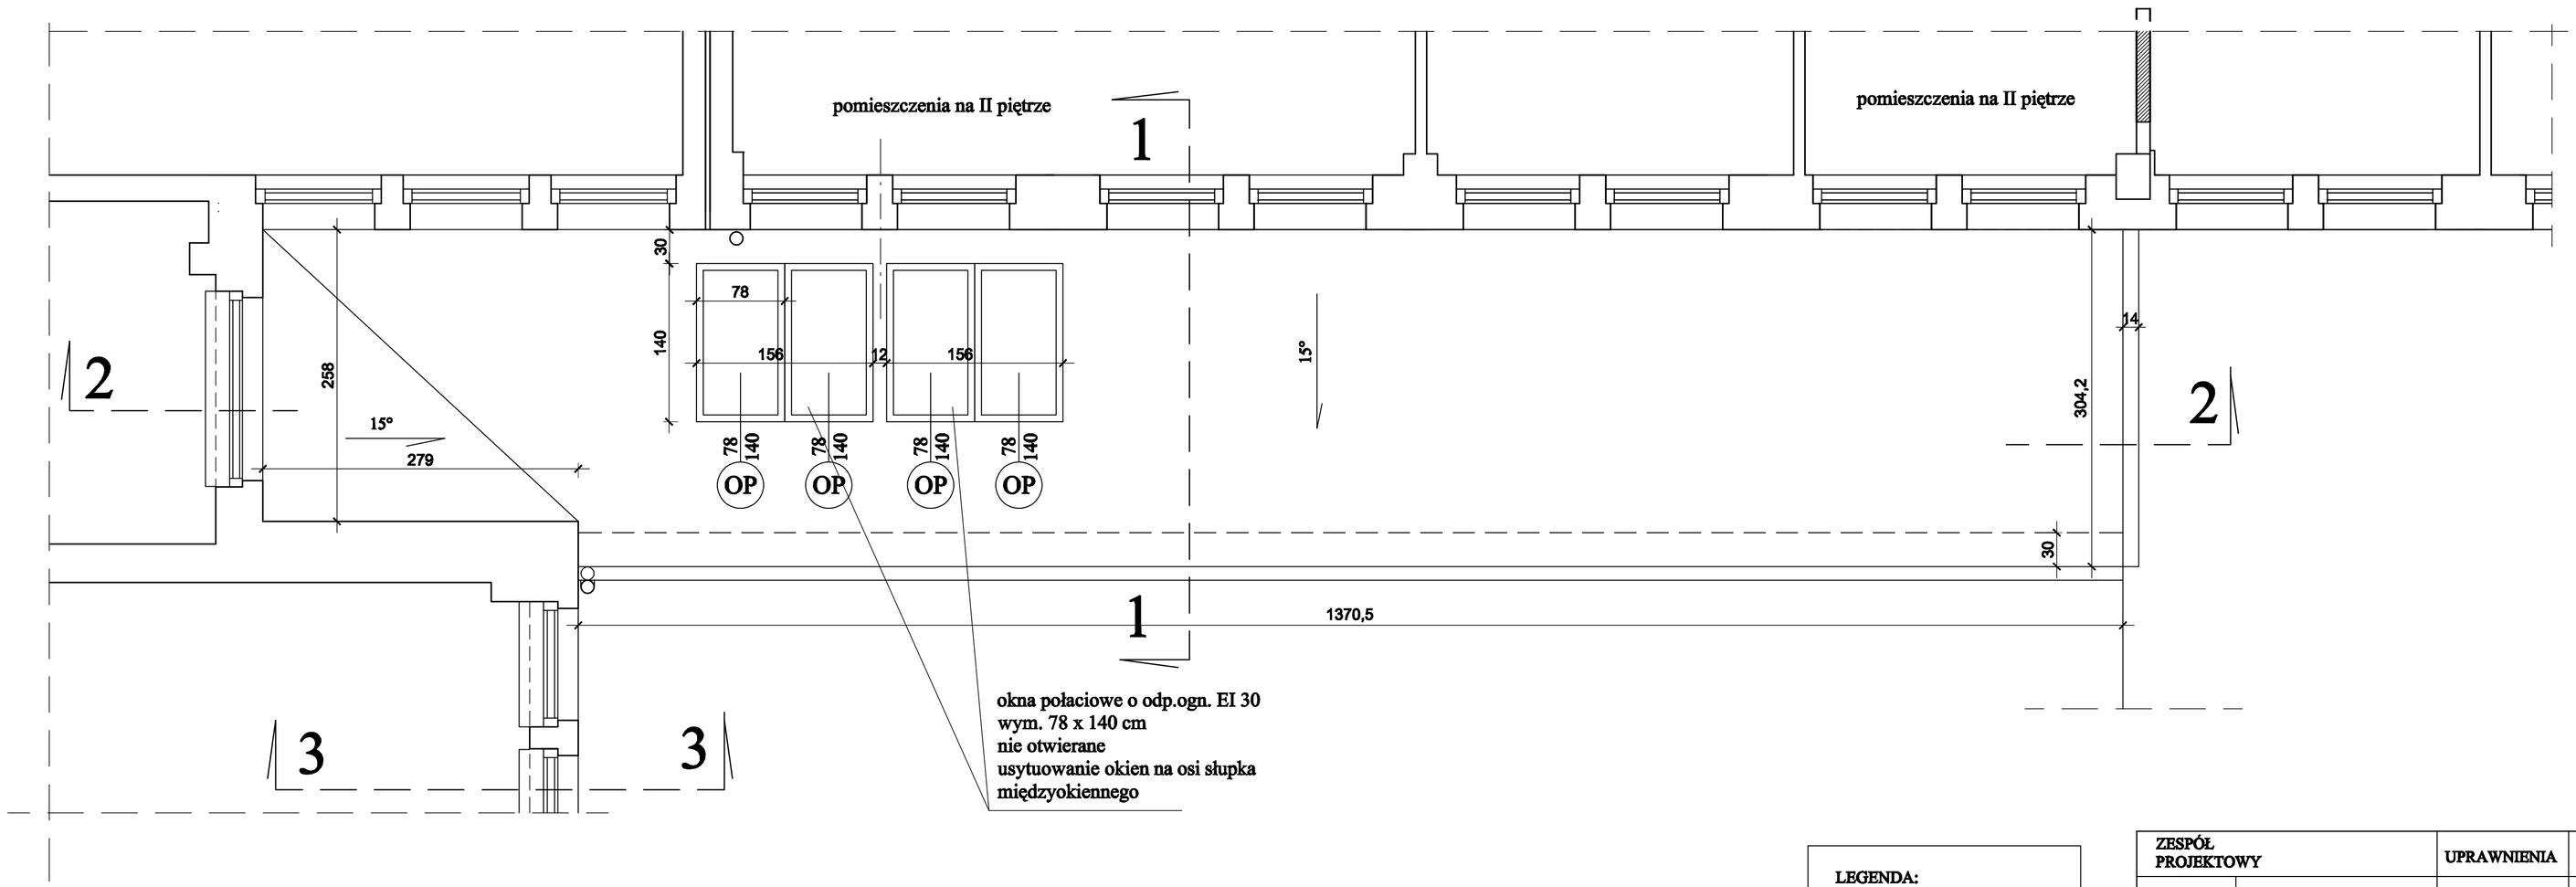

LEGENDA:

- ściany istniejące
- ściany do rozebrania
- ściany projektowane

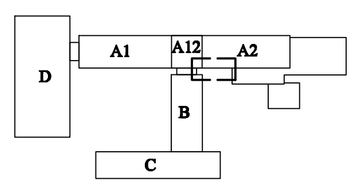

Uwaga: przed przystąpieniem do prac należy wszystkie wymiary sprawdzić pod kątem zgodności ze stanem istniejacym.

ZESPÓŁ PROJEKTOWY		UPRAWNIENIA	PODPIS	
Projektował	mgr inż. arch. Jan Chojnacki	GAS.834/A-57/82		TREGER CONSTRUCTION Projektowanie Konstrukcji Budowlanych Nadzory, Przeglądy Arkadiusz Klapa Wieliczka, ul. Nowy Świat 6

Obiekt:
SAMODZIELNY PUBLICZNY ZESPÓŁ OPIEKI ZDROWOTNEJ W BRZESKU

Inwestor:
SAMODZIELNY PUBLICZNY ZESPÓŁ OPIEKI ZDROWOTNEJ W BRZESKU
32-800 BRZESKO UL. KOŚCIUSZKI 68

Temat: BUDOWA PRZEWIĄZKI ŁĄCZĄCEJ SEGMENTY „A2" i „A12" SZPITALA
DZIAŁKA NR 1410/19

PROJEKT WYKONAWCZY

Branża:	Data:
ARCHITEKTURA	LUTY 2017

Temat rysunku:	Skala:	Rys nr:
RZUT DACHU	1 : 50	3