


przekrój 1 - 1

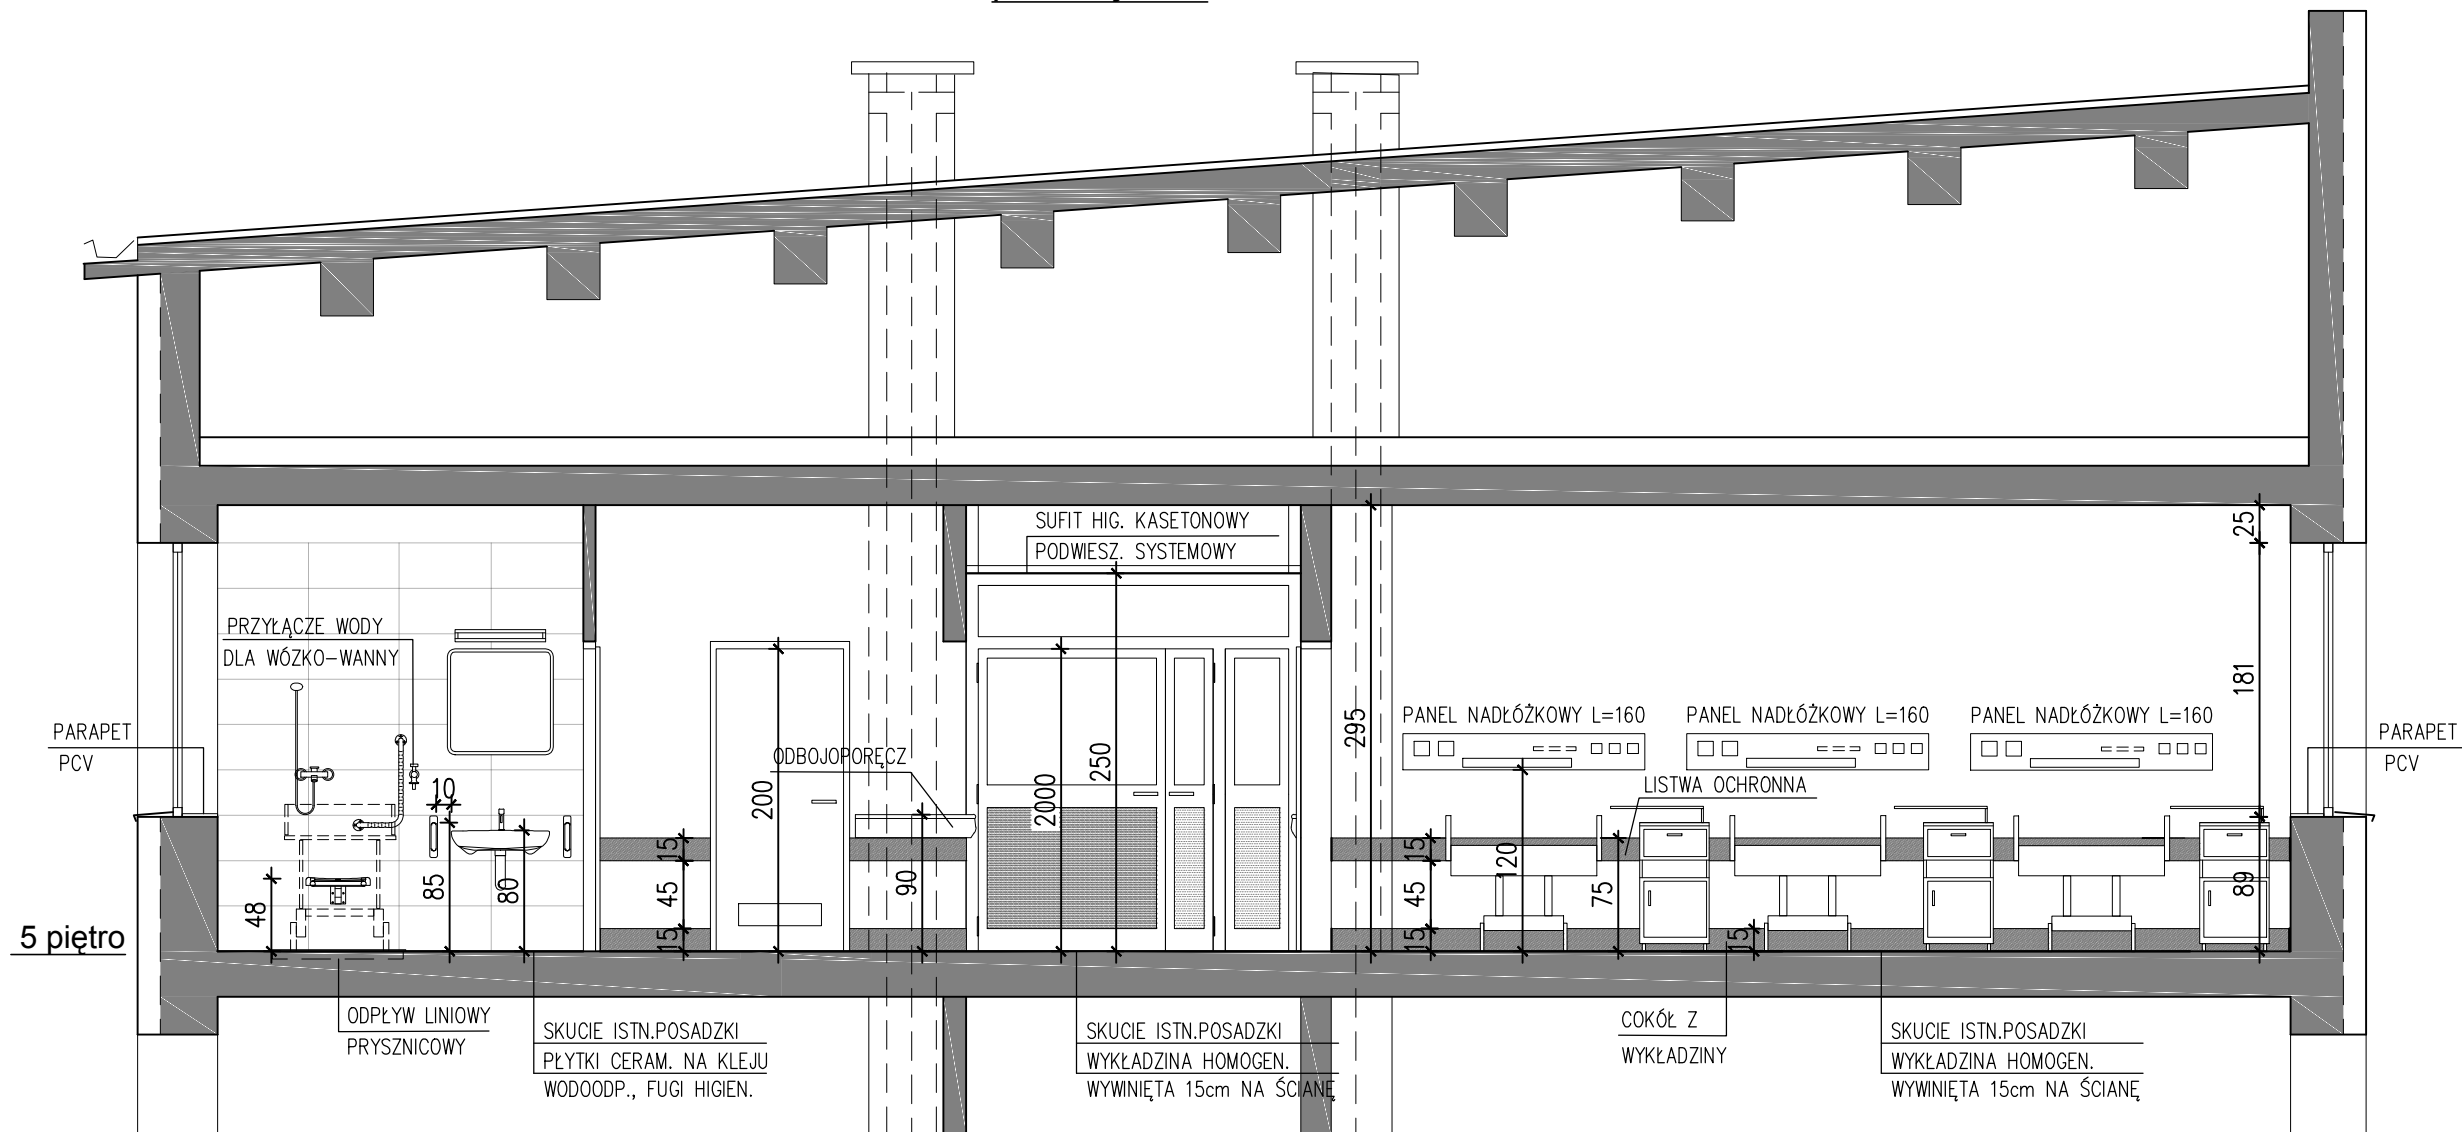

impet E.MOŻEJKO - ROGOWSKA		40-750 Katowice ul. Ogrodzińskiego 9	
Tel/fax: 032.20 94 658		Tel: 0501 59 77 33	
		e-mail: impet_arch@interia.pl	
inwestor:		branża:	
SPZOZ W BRZESKU UL. T. KOŚCIUSZKI 68, 32-810 BRZESKO		ARCHITEKTURA	
temat:		data:	
PROJEKT MODERNIZACJI ODDZIAŁU ORTOPEDII NA 5 PIĘTRZE UL. T. KOŚCIUSZKI 68, 32-810 BRZESKO		KATOWICE KWIECIEŃ 2017	
autor:		nr. uprawnień:	
mgr inż. arch. E.K. Możejko-Rogowska specjalność architektoniczna		522/90 SL-0463	
treść:		nr rysunku:	
MODERNIZACJA ODDZIAŁU ORTOPEDII - - PRZEKRÓJ		A-4	
PROJEKT CHRONIONY PRAWEM AUTORSKIM, USTAWA z dn.04.02.1994, DZ.U.NR80 z 2000r., poz.904, WRAZ Z PÓŹNIEJSZYMI ZMIANAMI. ROZPOWISZCZANIE I POWIELANIE NINIEJSZEJ DOKUMENTACJI BEZ ZGODY AUTORA JEST ZABRONIONE.			