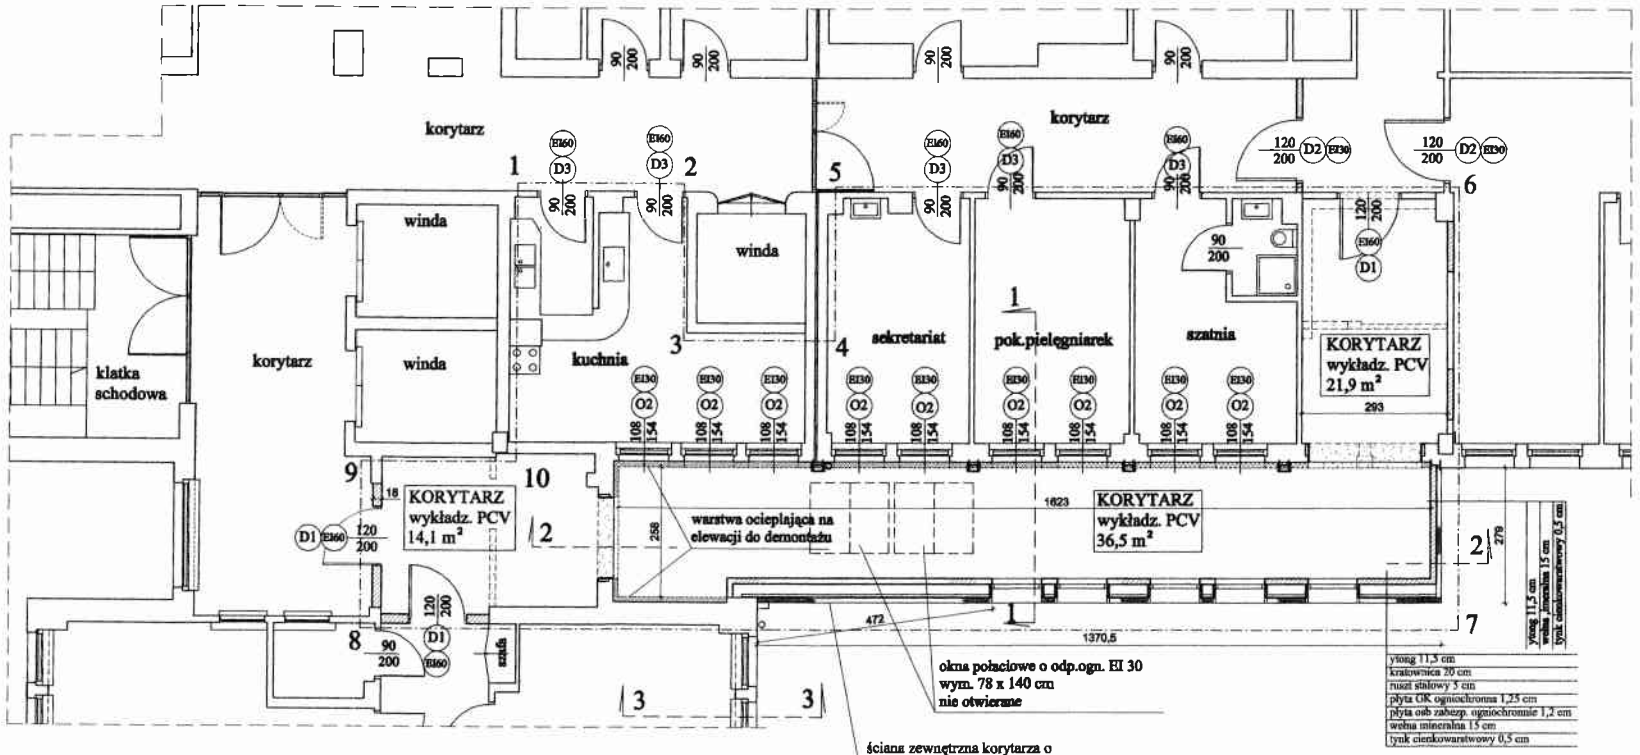

LEGENDA:

- ściany istniejące
- ściany do rozebrania
- ściany projektowane
- warstwa ocieplająca na elewacji do demontażu
- 1 - 10 granica strefy pożarowej

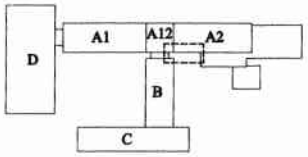

Uwaga: przed przystąpieniem do prac należy wszystkie wymiary sprawdzić pod kątem zgodności ze stanem istniejącym.

ZESPÓŁ PROJEKTOWY		UPRAWNIENIA	PODPIS
Projektował	mgr inż. arch. Jan Chojnacki	GAS.834/A-57/82	

TREGER CONSTRUCTION
Projektowanie Konstrukcji Budowlanych
Nadzory, Przeglądy Arkadiusz Klapa
Wieliczka, ul. Nowy Świat 6

Obiekt:
SAMODZIELNY PUBLICZNY ZESPÓŁ OPIEKI ZDROWOTNEJ W BRZESKU

Inwestor:
SAMODZIELNY PUBLICZNY ZESPÓŁ OPIEKI ZDROWOTNEJ W BRZESKU
32-800 BRZESKO UL. KOŚCIUSZKI 68

Temat: BUDOWA PRZEWIĄZKI ŁĄCZĄCEJ SEGMENTY „A2" i „A12" SZPITALA
DZIAŁKA NR 1410/19
PROJEKT WYKONAWCZY

Branża:
ARCHITEKTURA

Data:
LUTY 2017

Temat rysunku:
RZUT I PIĘTRA
UKŁAD FUNKCJONALNY

Skala:
1 : 100

Rys nr:
1

2At.3