



<b>UWAGA 1</b> –WSZYSTKIE GNIAZDKA UPORZĄDKOWAĆ NA WYSOKOŚCI 400mm OD PODŁOGI; <b>UWAGA 2</b> –WSZYSTKIE WŁĄCZNIKI UPORZĄDKOWAĆ NA WYSOKOŚCI MAX 120cm; • OŚWIETLENIE AWARYJNE –VELAMP ERO05h=210; • LISTWA LEDOWA-UKRYTA-DŁUGOŚĆ 72mb-przejść przez okna; • OŚWIETLENIE GŁÓWNE –LAMPY UKRYTE W SUFICIE PODWIESZANYM SYSTEMOWYM-mp AGAT CLEAN SCM; MOC LAMP SKONSULTOWAĆ Z PRODUCENTEM; • <b>UWAGA 3</b> -PASY NA SUFICIE KORYTARZA STANOWIĄ KONTYNUACJĘ PASÓW NA ŚCIANACHSPRAWDZIĆ W TRAKCIE WYKONYWANIA; • <b>SUFIT</b> PODWIESZANY W TECHNOLOGII ARMSTRONG-mp. ULTIMA VECTOR; • <b>DONICE</b> -WYMIARY: -50x40min40cm – szt.1 -90x40min40cm – szt.2kolor RAL9017; • <b>OŚLONY KALORYFERA</b> WYMIARY: -110x70cm – 1szt.-Maskownica grzejnikowa Ge 110 UN – mal -150x95cm – 1szt.-wzór Geo-na wymiar; KOL paskowy szary H0340LUB biały polysk H03700 Wzory wg. Proform Sp. z o.o., dostępne na <a href="http://www.modulshop.store.pl">www.modulshop.store.pl</a> ; Zamówienia na produkty- na wymiar- poprzez punkty sprzedaży: <a href="http://www.proform.eu/mnp">http://www.proform.eu/mnp</a> ; • <b>ŚCIANKI AZIURKOWE</b> -WYMIARY: 1-110x250cm 2-165x250cm 3-300x250cm wg rysunku; • <b>NAPISY</b> -INFORMACJA [2X]; REJESTRACJA [2X]; SZATNIA [1X]; AMBULATORIUM [1X] Ułety w formie przestrzennej h=30cm, grubość ok.3cm; kolor czarny; • <b>OZNACZENIE GABINETÓW</b> -umieszczać w osi kolorowego pasa obok drzwi; np. aspro RYTHM-czarne tło białe napisy; • <b>PIKTOGRAMY</b> -Aspro system-Rhythm-Piktoqram-Tabliczki piktoqramowe: <a href="http://www.apo.midos.pl/pl_PL/">http://www.apo.midos.pl/pl_PL/</a> produkty/informacje-wizualna/rhythm-piktoqram KOLOR-CZARNE TŁO-białe piktoqram; • <b>OZNACZENIE DRZWI WC</b> - NAKLEJKI NA DRZWI: <a href="http://pivers.pl/naklejki/symbol-wc-28083158">http://pivers.pl/naklejki/symbol-wc-28083158</a> ; ZODJONE Z RYSUNKIEM; • <b>POCZĘKANIA GŁÓWNY HÓL</b> -LAWKA-WYMIARY 40X125cm -KORYTARZ-LAWKA 40X230X40X220cm <b>ŚCIANKI KOLORYSTYKA</b> • KOLOR 1 –RAL 1027 =27m2 • KOLOR 2 –RAL 5005 =50m2 • KOLOR 3 –RAL 9017 • KOLOR 4 –BIAŁY • KOLOR 5 –RAL 2002 = 4m2 • SZATNIA-RAL 1004 • <b>PŁYTKI NA PODŁOGĘ</b> -KLASA ŚCIEPAŁNOŚCI V, ANTYPOŚLIZGOWE -JASNY SZARY 160x2 (+10%) -GRANT 50x2 (+10%)	<b>UWAGA</b> -WSZYSTKIE WYMIARY SPRAWDZIĆ PRZED PRZYSTĄPIENIEM DO PRAC; • PASY P1 WYKONAC Z PŁYT GK-DOSTAJĄCE OD ŚCIANY NA 3CM-SZEROKOŚĆ- JAK NA WIDOKACH-PO BOKACH ZAMONTOWAĆ LISTWY LED; • PASY P2- Z PŁYT GK-ANALOGICZNE DO P1-BEZ LISTW LED;	Studio projektowe MOOZ architekt Michał Ząbkowski tel. 79-10-10-41 ul. 30-10-10-41	inwestor: Samodzielny Publiczny Zespół Opieki Zdrowotnej w Brzesku, ul. Kosciuszki 68	data: 01.2014	skala: 1:50	nr rys: 1-a
<b>MOOZ</b>	nazwa rysunku: RZUT cz.1-ARANŻACJA WYBURZENIA I WYMUROWANIA	opracowanie: mgr inż. arch. Michał Ząbkowski mgr inż. arch. Maria Golsztajn-Ząbkowska				

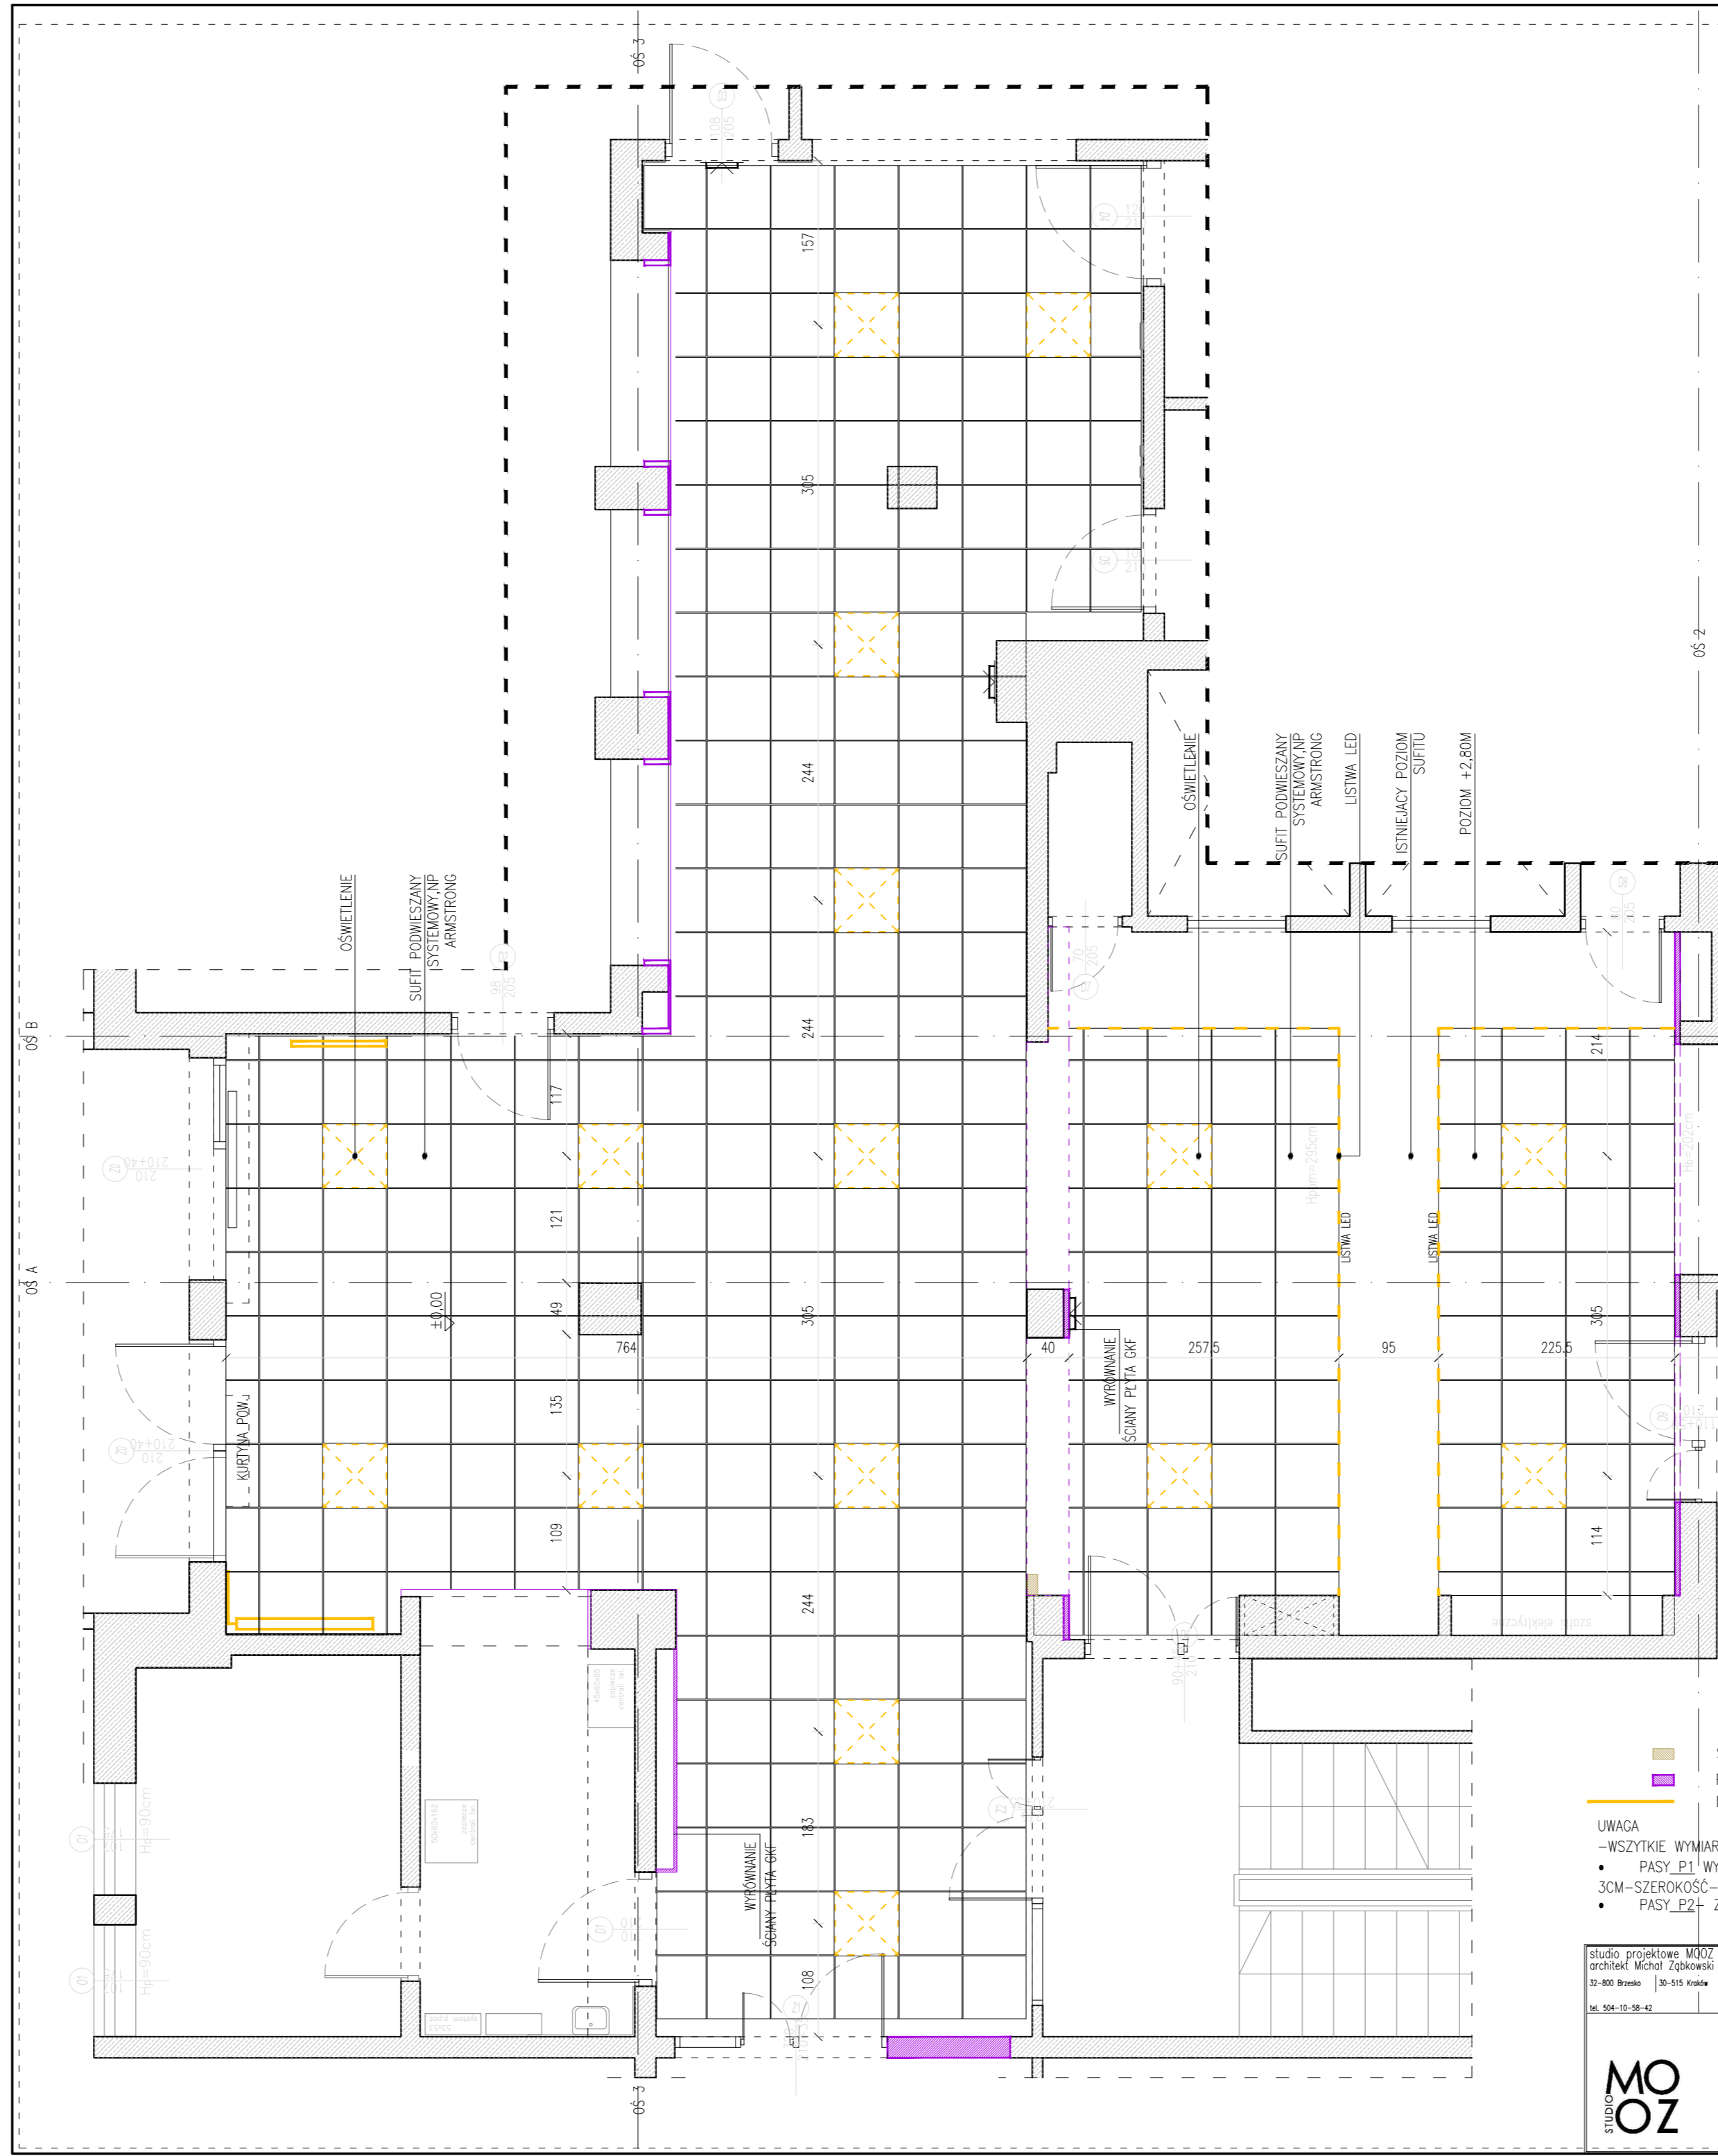

<b>UWAGA 1</b> –WSZYSTKIE GNIAZDKA UPORZĄDKOWAĆ NA WYSOKOŚCI 400mm OD PODŁOGI; <b>UWAGA 2</b> –WSZYSTKIE WŁĄCZNIKI UPORZĄDKOWAĆ NA WYSOKOŚCI MAX 120cm; • OŚWIETLENIE AWARYJNE –VELAMP ERO05h=210; • LISTWA LEDOWA-UKRYTA-DŁUGOŚĆ 72mb-przejść przez okna; • OŚWIETLENIE GŁÓWNE –LAMPY UKRYTE W SUFICIE PODWIESZANYM SYSTEMOWYM-mp AGAT CLEAN SCM; MOC LAMP SKONSULTOWAĆ Z PRODUCENTEM; • <b>UWAGA 3</b> -PASY NA SUFICIE KORYTARZA STANOWIĄ KONTYNUACJĘ PASÓW NA ŚCIANACHSPRAWDZIĆ W TRAKCIE WYKONYWANIA; • <b>SUFIT</b> PODWIESZANY W TECHNOLOGII ARMSTRONG-mp. ULTIMA VECTOR; • <b>DONICE</b> -WYMIARY: -50x40min40cm – szt.1 -90x40min40cm – szt.2kolor RAL9017; • <b>OŚLONY KALORYFERA</b> WYMIARY: -110x70cm – 1szt.-Maskownica grzejnikowa Ge 110 UN – mal -150x95cm – 1szt.-wzór Geo-na wymiar; KOL paskowy szary H0340LUB biały polysk H03700 Wzory wg. Proform Sp. z o.o., dostępne na <a href="http://www.modulshop.store.pl">www.modulshop.store.pl</a> ; Zamówienia na produkty- na wymiar- poprzez punkty sprzedaży: <a href="http://www.proform.eu/mnp">http://www.proform.eu/mnp</a> ; • <b>ŚCIANKI AZIURKOWE</b> -WYMIARY: 1-110x250cm 2-165x250cm 3-300x250cm wg rysunku; • <b>NAPISY</b> -INFORMACJA [2X]; REJESTRACJA [2X]; SZATNIA [1X]; AMBULATORIUM [1X] Ułety w formie przestrzennej h=30cm, grubość ok.3cm; kolor czarny; • <b>OZNACZENIE GABINETÓW</b> -umieszczać w osi kolorowego pasa obok drzwi; np. aspro RYTHM-czarne tło białe napisy; • <b>PIKTOGRAMY</b> -Aspro system-Rhythm-Piktoqram-Tabliczki piktoqramowe: <a href="http://www.apo.midos.pl/pl_PL/">http://www.apo.midos.pl/pl_PL/</a> produkty/informacje-wizualna/rhythm-piktoqram KOLOR-CZARNE TŁO-białe piktoqram; • <b>OZNACZENIE DRZWI WC</b> - NAKLEJKI NA DRZWI: <a href="http://pivers.pl/naklejki/symbol-wc-28083158">http://pivers.pl/naklejki/symbol-wc-28083158</a> ; ZODJONE Z RYSUNKIEM; • <b>POCZĘKANIA GŁÓWNY HÓL</b> -LAWKA-WYMIARY 40X125cm -KORYTARZ-LAWKA 40X230X40X220cm <b>ŚCIANKI KOLORYSTYKA</b> • KOLOR 1 –RAL 1027 =27m2 • KOLOR 2 –RAL 5005 =50m2 • KOLOR 3 –RAL 9017 • KOLOR 4 –BIAŁY • KOLOR 5 –RAL 2002 = 4m2 • SZATNIA-RAL 1004 • <b>PŁYTKI NA PODŁOGĘ</b> -KLASA ŚCIEPAŁNOŚCI V, ANTYPOŚLIZGOWE -JASNY SZARY 160x2 (+10%) -GRANT 50x2 (+10%)	<b>UWAGA</b> -WSZYSTKIE WYMIARY SPRAWDZIĆ PRZED PRZYSTĄPIENIEM DO PRAC; • PASY P1 WYKONAC Z PŁYT GK-DOSTAJĄCE OD ŚCIANY NA 3CM-SZEROKOŚĆ- JAK NA WIDOKACH-PO BOKACH ZAMONTOWAĆ LISTWY LED; • PASY P2- Z PŁYT GK-ANALOGICZNE DO P1-BEZ LISTW LED;	Studio projektowe MOOZ architekt Michał Ząbkowski tel. 79-10-10-41 ul. 30-10-10-41	inwestor: Samodzielny Publiczny Zespół Opieki Zdrowotnej w Brzesku, ul. Kosciuszki 68	data: 01.2014	skala: 1:50	nr rys: 2-a
<b>MOOZ</b>	nazwa rysunku: RZUT cz.1-SUFIT RZUT SUFITU I OŚWIETLENIA	opracowanie: mgr inż. arch. Michał Ząbkowski mgr inż. arch. Maria Golsztajn-Ząbkowska				

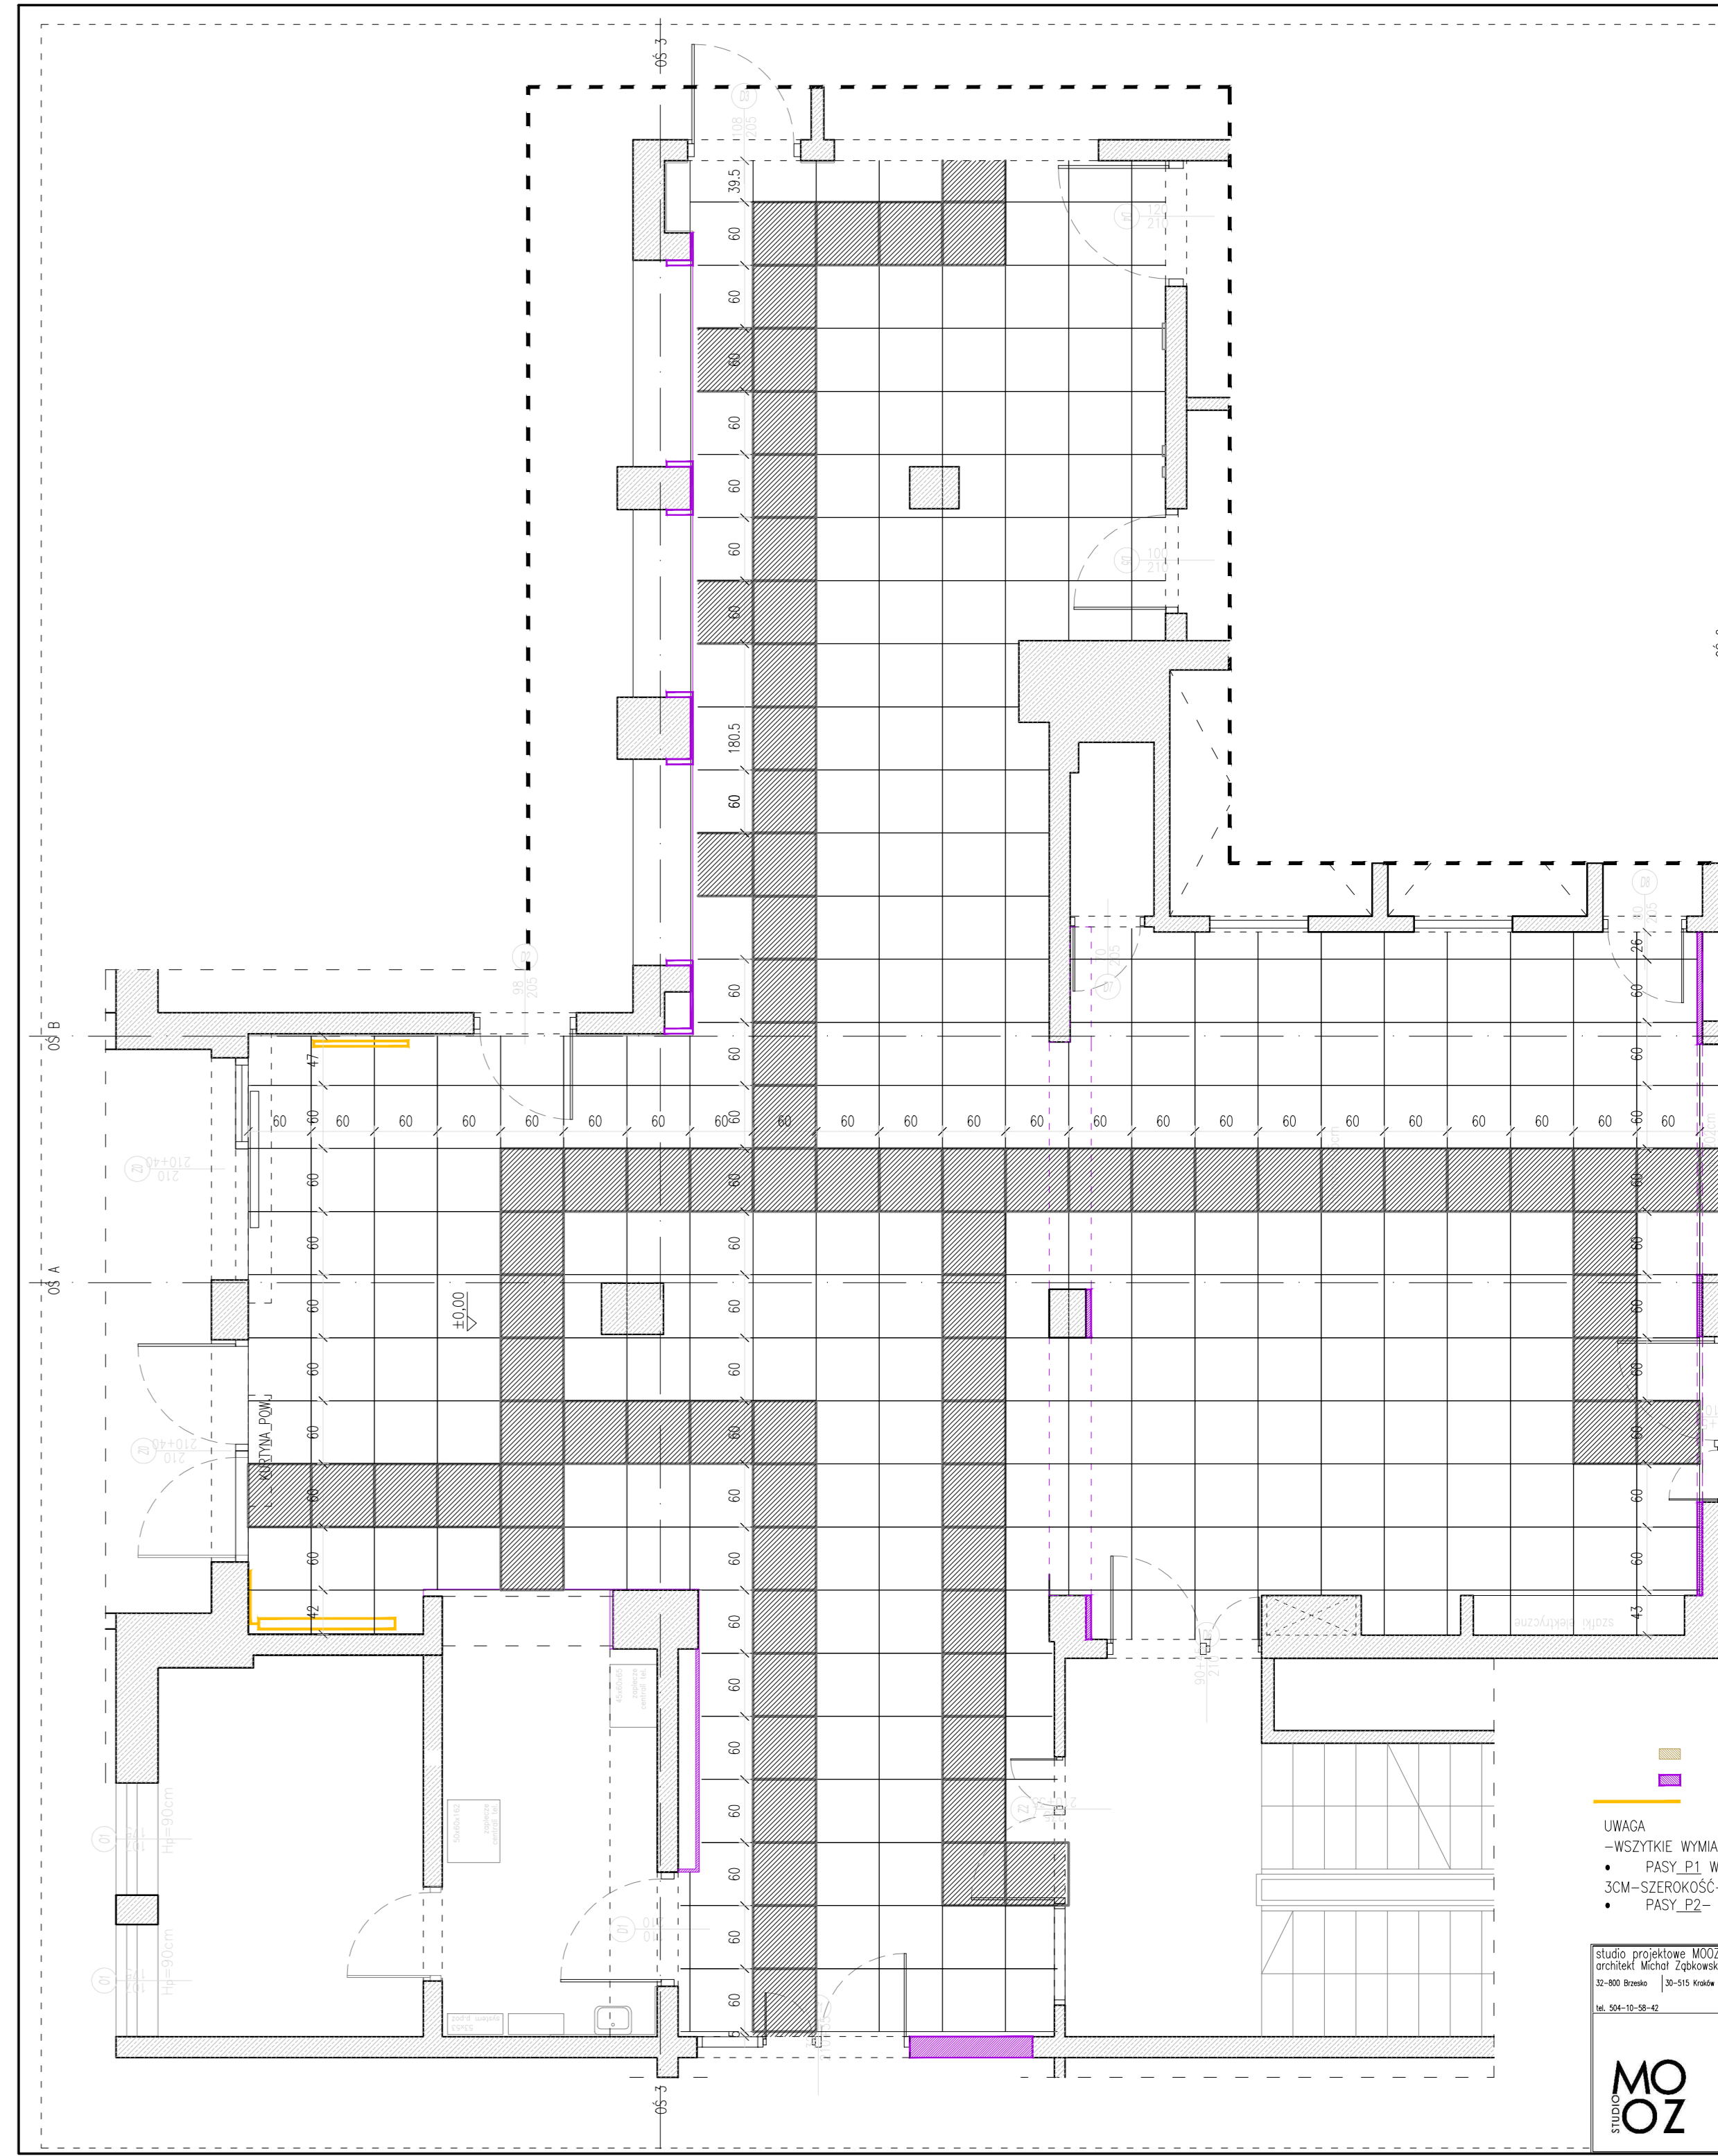

<b>UWAGA 1</b> –WSZYSTKIE GNIAZDKA UPORZĄDKOWAĆ NA WYSOKOŚCI 400mm OD PODŁOGI; <b>UWAGA 2</b> –WSZYSTKIE WŁĄCZNIKI UPORZĄDKOWAĆ NA WYSOKOŚCI MAX 120cm; • OŚWIETLENIE AWARYJNE –VELAMP ERO05h=210; • LISTWA LEDOWA-UKRYTA-DŁUGOŚĆ 72mb-przejść przez okna; • OŚWIETLENIE GŁÓWNE –LAMPY UKRYTE W SUFICIE PODWIESZANYM SYSTEMOWYM-mp AGAT CLEAN SCM; MOC LAMP SKONSULTOWAĆ Z PRODUCENTEM; • <b>UWAGA 3</b> -PASY NA SUFICIE KORYTARZA STANOWIĄ KONTYNUACJĘ PASÓW NA ŚCIANACHSPRAWDZIĆ W TRAKCIE WYKONYWANIA; • <b>SUFIT</b> PODWIESZANY W TECHNOLOGII ARMSTRONG-mp. ULTIMA VECTOR; • <b>DONICE</b> -WYMIARY: -50x40min40cm – szt.1 -90x40min40cm – szt.2kolor RAL9017; • <b>OŚLONY KALORYFERA</b> WYMIARY: -110x70cm – 1szt.-Maskownica grzejnikowa Ge 110 UN – mal -150x95cm – 1szt.-wzór Geo-na wymiar; KOL paskowy szary H0340LUB biały polysk H03700 Wzory wg. Proform Sp. z o.o., dostępne na <a href="http://www.modulshop.store.pl">www.modulshop.store.pl</a> ; Zamówienia na produkty- na wymiar- poprzez punkty sprzedaży: <a href="http://www.proform.eu/mnp">http://www.proform.eu/mnp</a> ; • <b>ŚCIANKI AZIURKOWE</b> -WYMIARY: 1-110x250cm 2-165x250cm 3-300x250cm wg rysunku; • <b>NAPISY</b> -INFORMACJA [2X]; REJESTRACJA [2X]; SZATNIA [1X]; AMBULATORIUM [1X] Ułety w formie przestrzennej h=30cm, grubość ok.3cm; kolor czarny; • <b>OZNACZENIE GABINETÓW</b> -umieszczać w osi kolorowego pasa obok drzwi; np. aspro RYTHM-czarne tło białe napisy; • <b>PIKTOGRAMY</b> -Aspro system-Rhythm-Piktoqram-Tabliczki piktoqramowe: <a href="http://www.apo.midos.pl/pl_PL/">http://www.apo.midos.pl/pl_PL/</a> produkty/informacje-wizualna/rhythm-piktoqram KOLOR-CZARNE TŁO-białe piktoqram; • <b>OZNACZENIE DRZWI WC</b> - NAKLEJKI NA DRZWI: <a href="http://pivers.pl/naklejki/symbol-wc-28083158">http://pivers.pl/naklejki/symbol-wc-28083158</a> ; ZODJONE Z RYSUNKIEM; • <b>POCZĘKANIA GŁÓWNY HÓL</b> -LAWKA-WYMIARY 40X125cm -KORYTARZ-LAWKA 40X230X40X220cm <b>ŚCIANKI KOLORYSTYKA</b> • KOLOR 1 –RAL 1027 =27m2 • KOLOR 2 –RAL 5005 =50m2 • KOLOR 3 –RAL 9017 • KOLOR 4 –BIAŁY • KOLOR 5 –RAL 2002 = 4m2 • SZATNIA-RAL 1004 • <b>PŁYTKI NA PODŁOGĘ</b> -KLASA ŚCIEPAŁNOŚCI V, ANTYPOŚLIZGOWE -JASNY SZARY 160x2 (+10%) -GRANT 50x2 (+10%)	<b>UWAGA</b> -WSZYSTKIE WYMIARY SPRAWDZIĆ PRZED PRZYSTĄPIENIEM DO PRAC; • PASY P1 WYKONAC Z PŁYT GK-DOSTAJĄCE OD ŚCIANY NA 3CM-SZEROKOŚĆ- JAK NA WIDOKACH-PO BOKACH ZAMONTOWAĆ LISTWY LED; • PASY P2- Z PŁYT GK-ANALOGICZNE DO P1-BEZ LISTW LED;	Studio projektowe MOOZ architekt Michał Ząbkowski tel. 79-10-10-41 ul. 30-10-10-41	inwestor: Samodzielny Publiczny Zespół Opieki Zdrowotnej w Brzesku, ul. Kosciuszki 68	data: 01.2014	skala: 1:50	nr rys: 3
<b>MOOZ</b>	nazwa rysunku: RZUT cz.1 POSADZKA	opracowanie: mgr inż. arch. Michał Ząbkowski mgr inż. arch. Maria Golsztajn-Ząbkowska				