



Uwaga: przed przystąpieniem do prac należy wszystkie wymiary sprawdzić pod kątem zgodności ze stanem istniejącym.

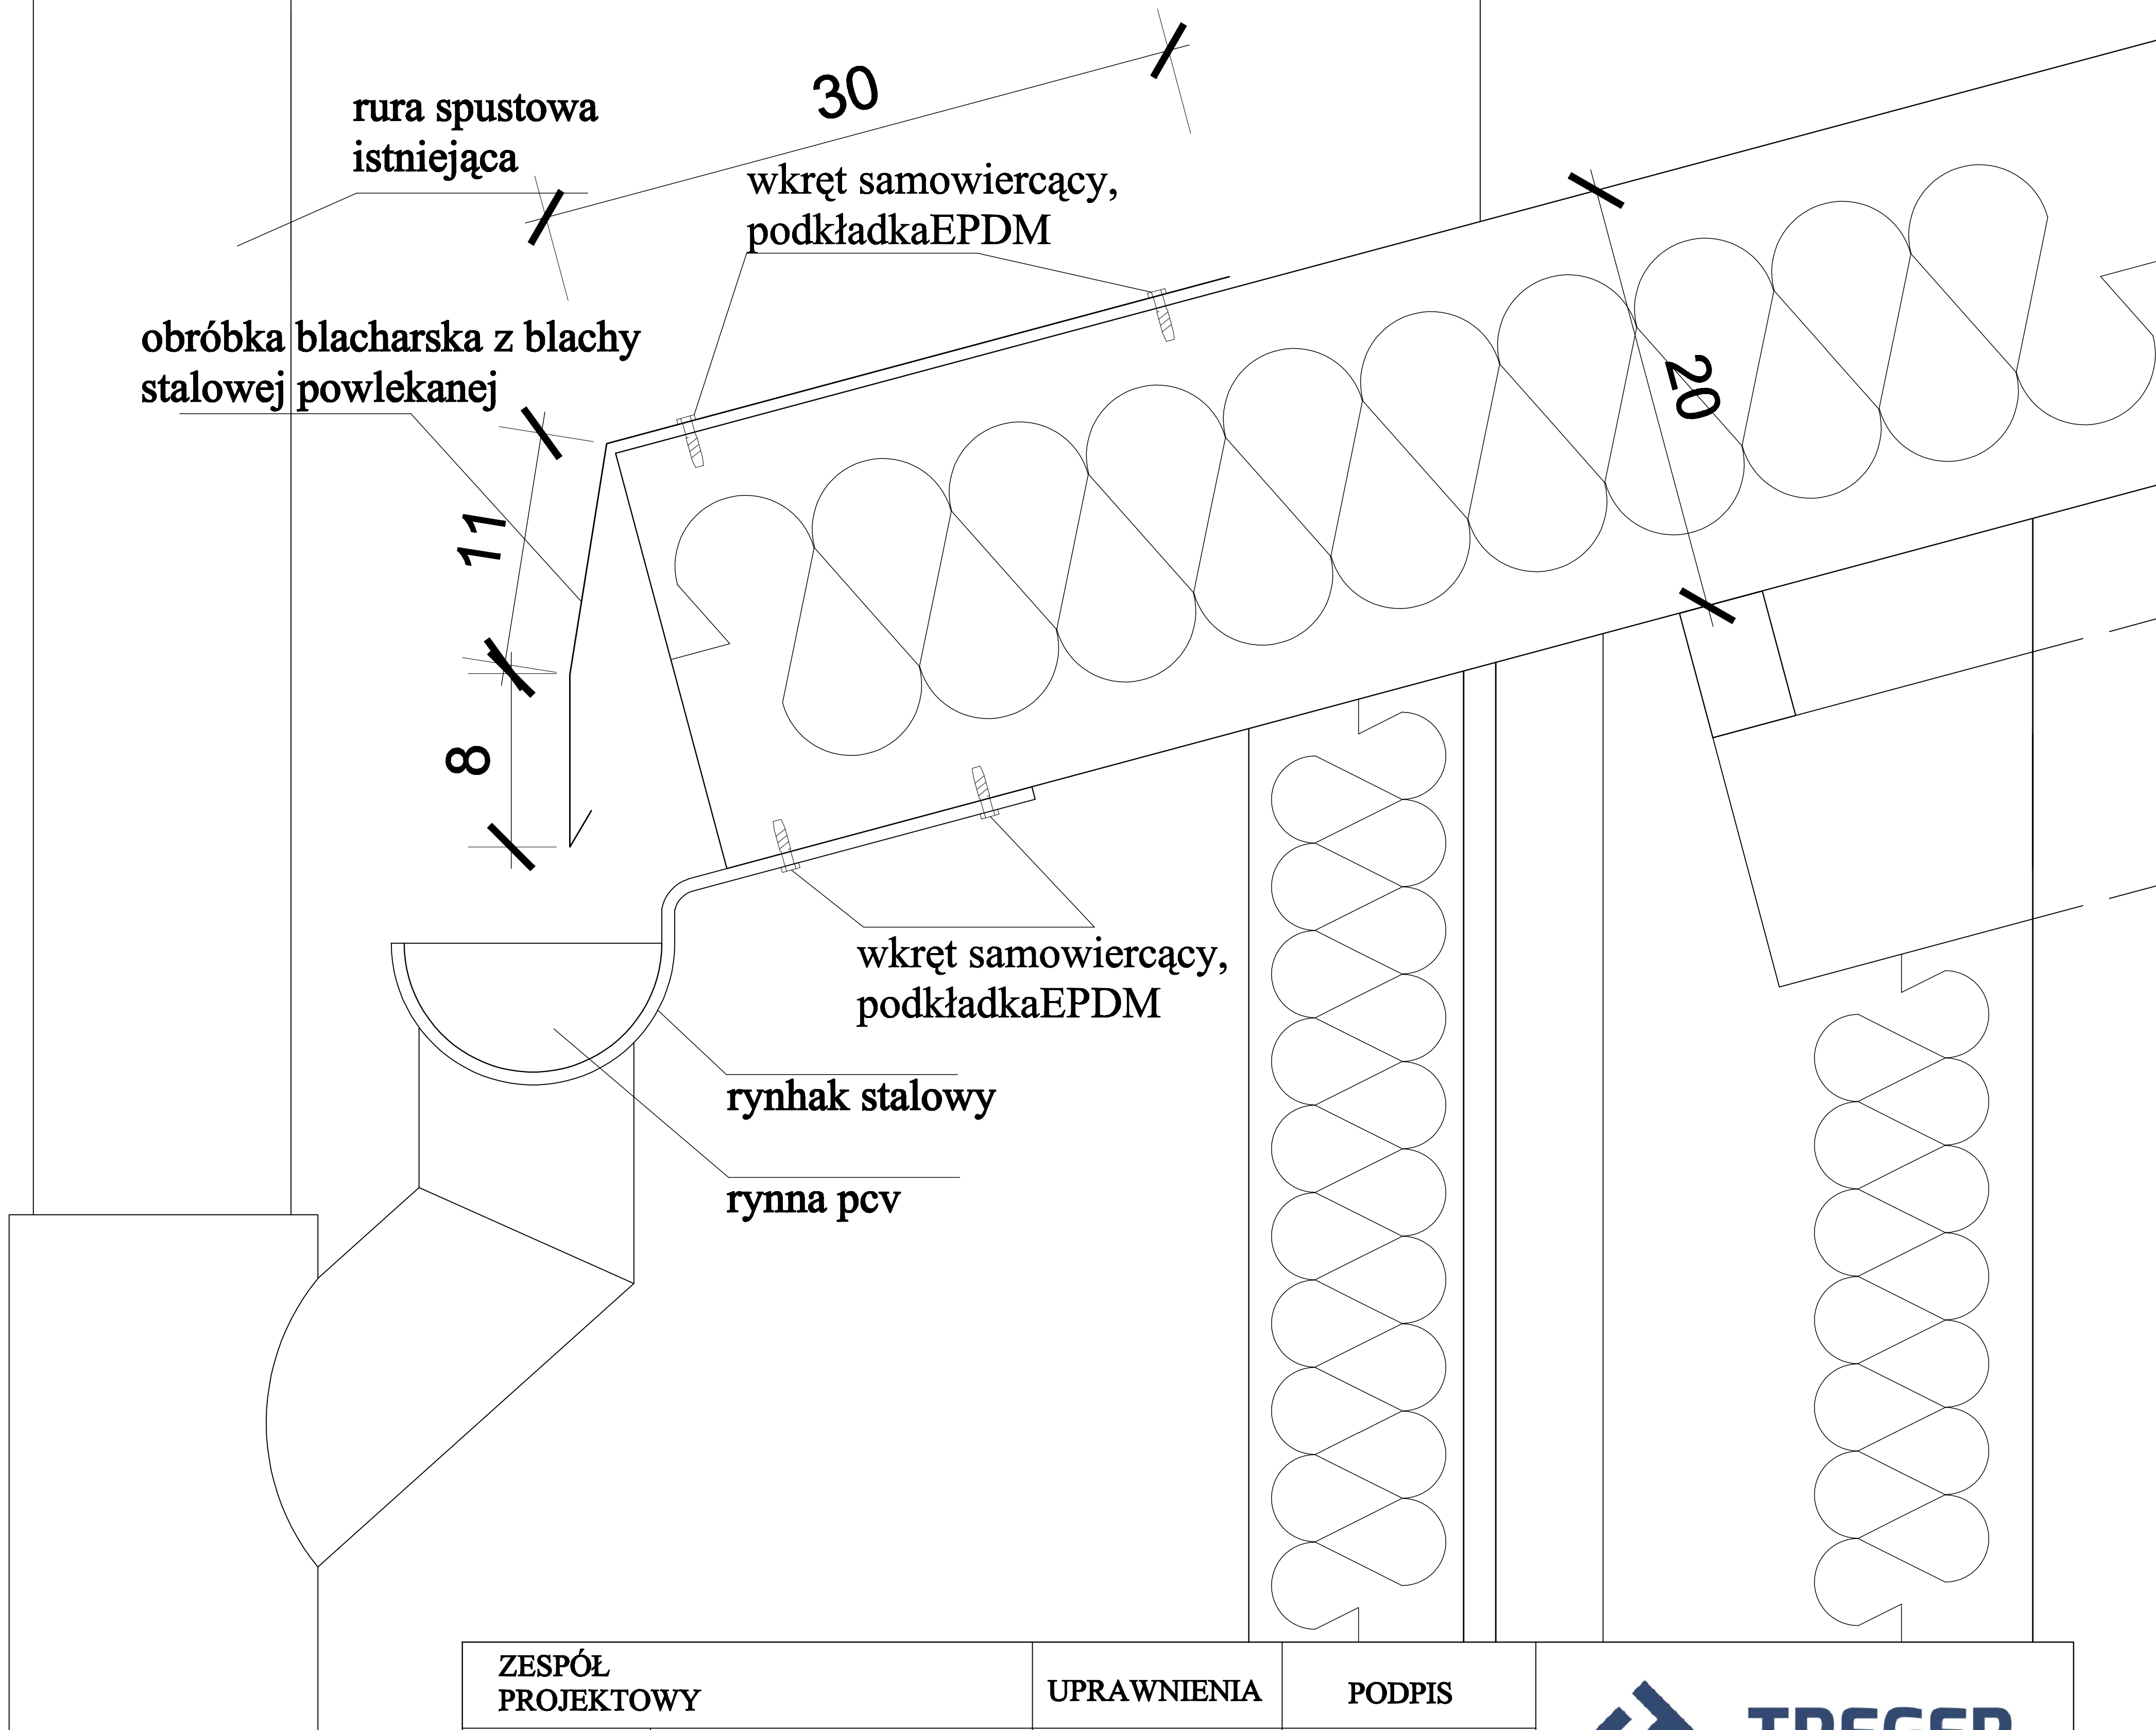

ZESPÓŁ PROJEKTOWY		UPRAWNIENIA	PODPIS	 <i>Projektowanie Konstrukcji Budowlanych Nadzory, Przeglądy Arkadiusz Kłapa Wieliczka, ul. Nowy Świat 6</i>
Projektował	mgr inż. arch. Jan Chojnacki	GAS.834/A-57/82		
Obiekt: SAMODZIELNY PUBLICZNY ZESPÓŁ OPIEKI ZDROWOTNEJ W BRZESKU				
Inwestor: SAMODZIELNY PUBLICZNY ZESPÓŁ OPIEKI ZDROWOTNEJ W BRZESKU 32-800 BRZESKO UL. KOŚCIUSZKI 68				
Temat: BUDOWA PRZEWIĄZKI ŁĄCZĄCEJ SEGMENTY „A2” i „A12” SZPITALA DZIAŁKA NR 1410/19 PROJEKT WYKONAWCZY				
Branża: ARCHITEKTURA			Data: LUTY 2017	
Temat rysunku: DETAL OKAPU			Skala: 1 : 5	Rys nr: 9