Pomieszczenia Magazynu; Higieny Szpit. Arachiwum; Zakładu fryzjerskiego; biblioteki

Wysokość pomieszczeń H= 2,97 m

Płytki ścienne

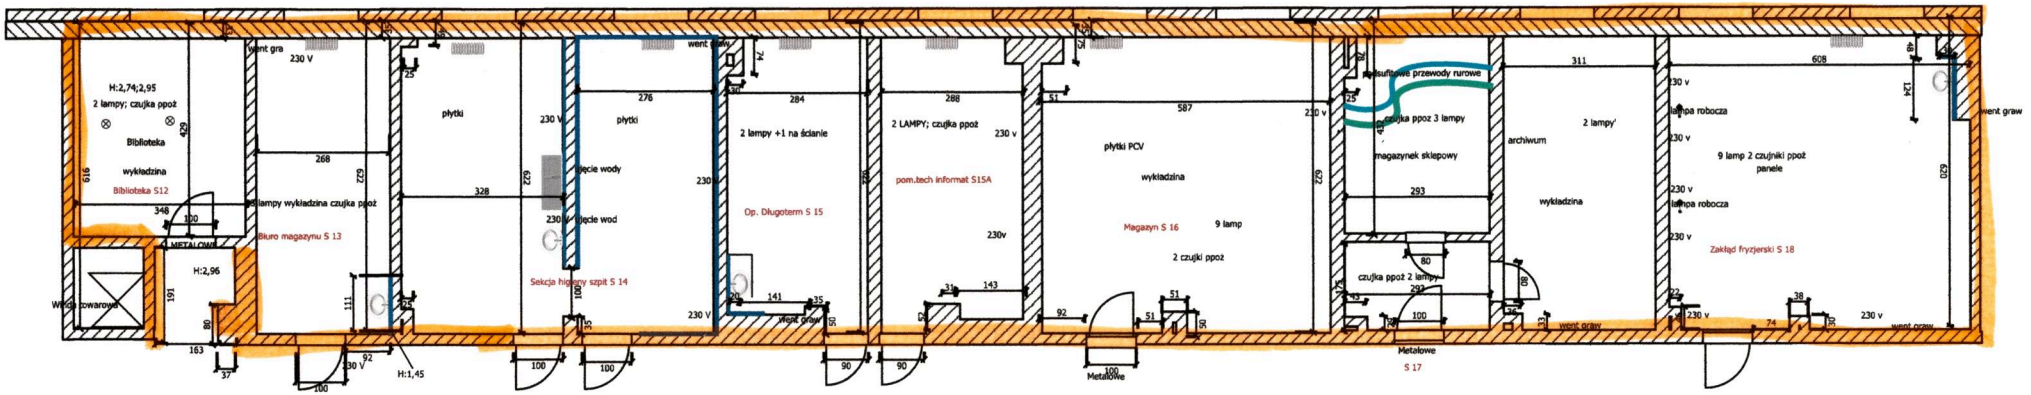

Rys 1.8